

Agenzia delle Entrate
CATASTO FABBRICATI
Ufficio Provinciale di
Forlì

Dichiarazione protocollo n. FO0054026 del 08/08/2018

Planimetria di u.i.u. in Comune di Predappio

Via Marconi Guglielmo

civ. 1

Identificativi Catastali:

Sezione:

Foglio: 98

Particella: 50

Subalterno: 28

Compilata da:

Rinieri Roberto

Iscritto all'albo:

Geometri


Prov. Forlì

N. 1749


Scheda n. 1

Scala 1:200


piano secondo
h. 3,15

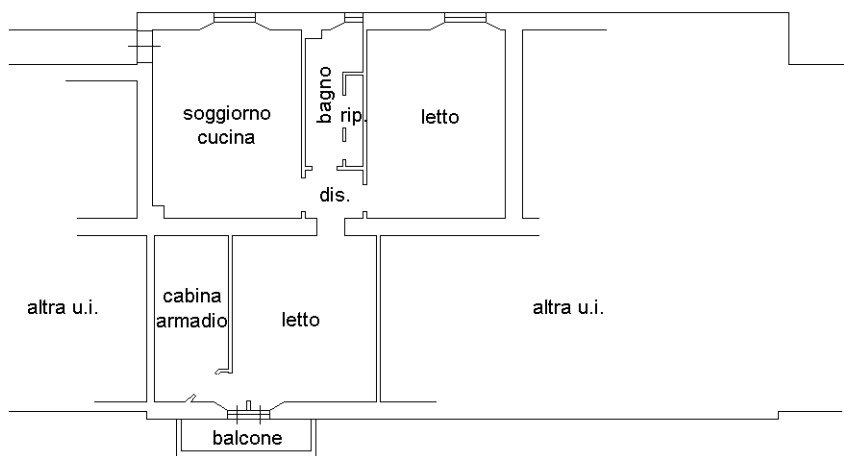

piano terra

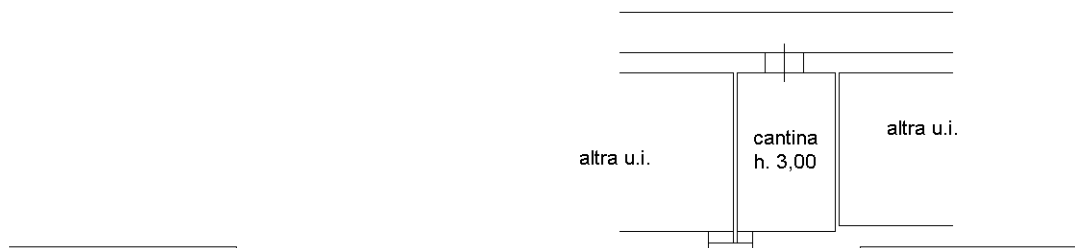

via giorgio zoli

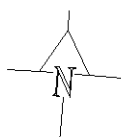

Ultima planimetria in atti

Catasto dei Fabbricati - Situazione al 14/03/2026 - Comune di PREDAPPIO(H017) - < Foglio 98 - Particella 50 - Subalterno 28 >
VIA GUGLIELMO MARCONI n. 1 Piano T-2