


STRADA PRIVATA AL LOTTO N.6

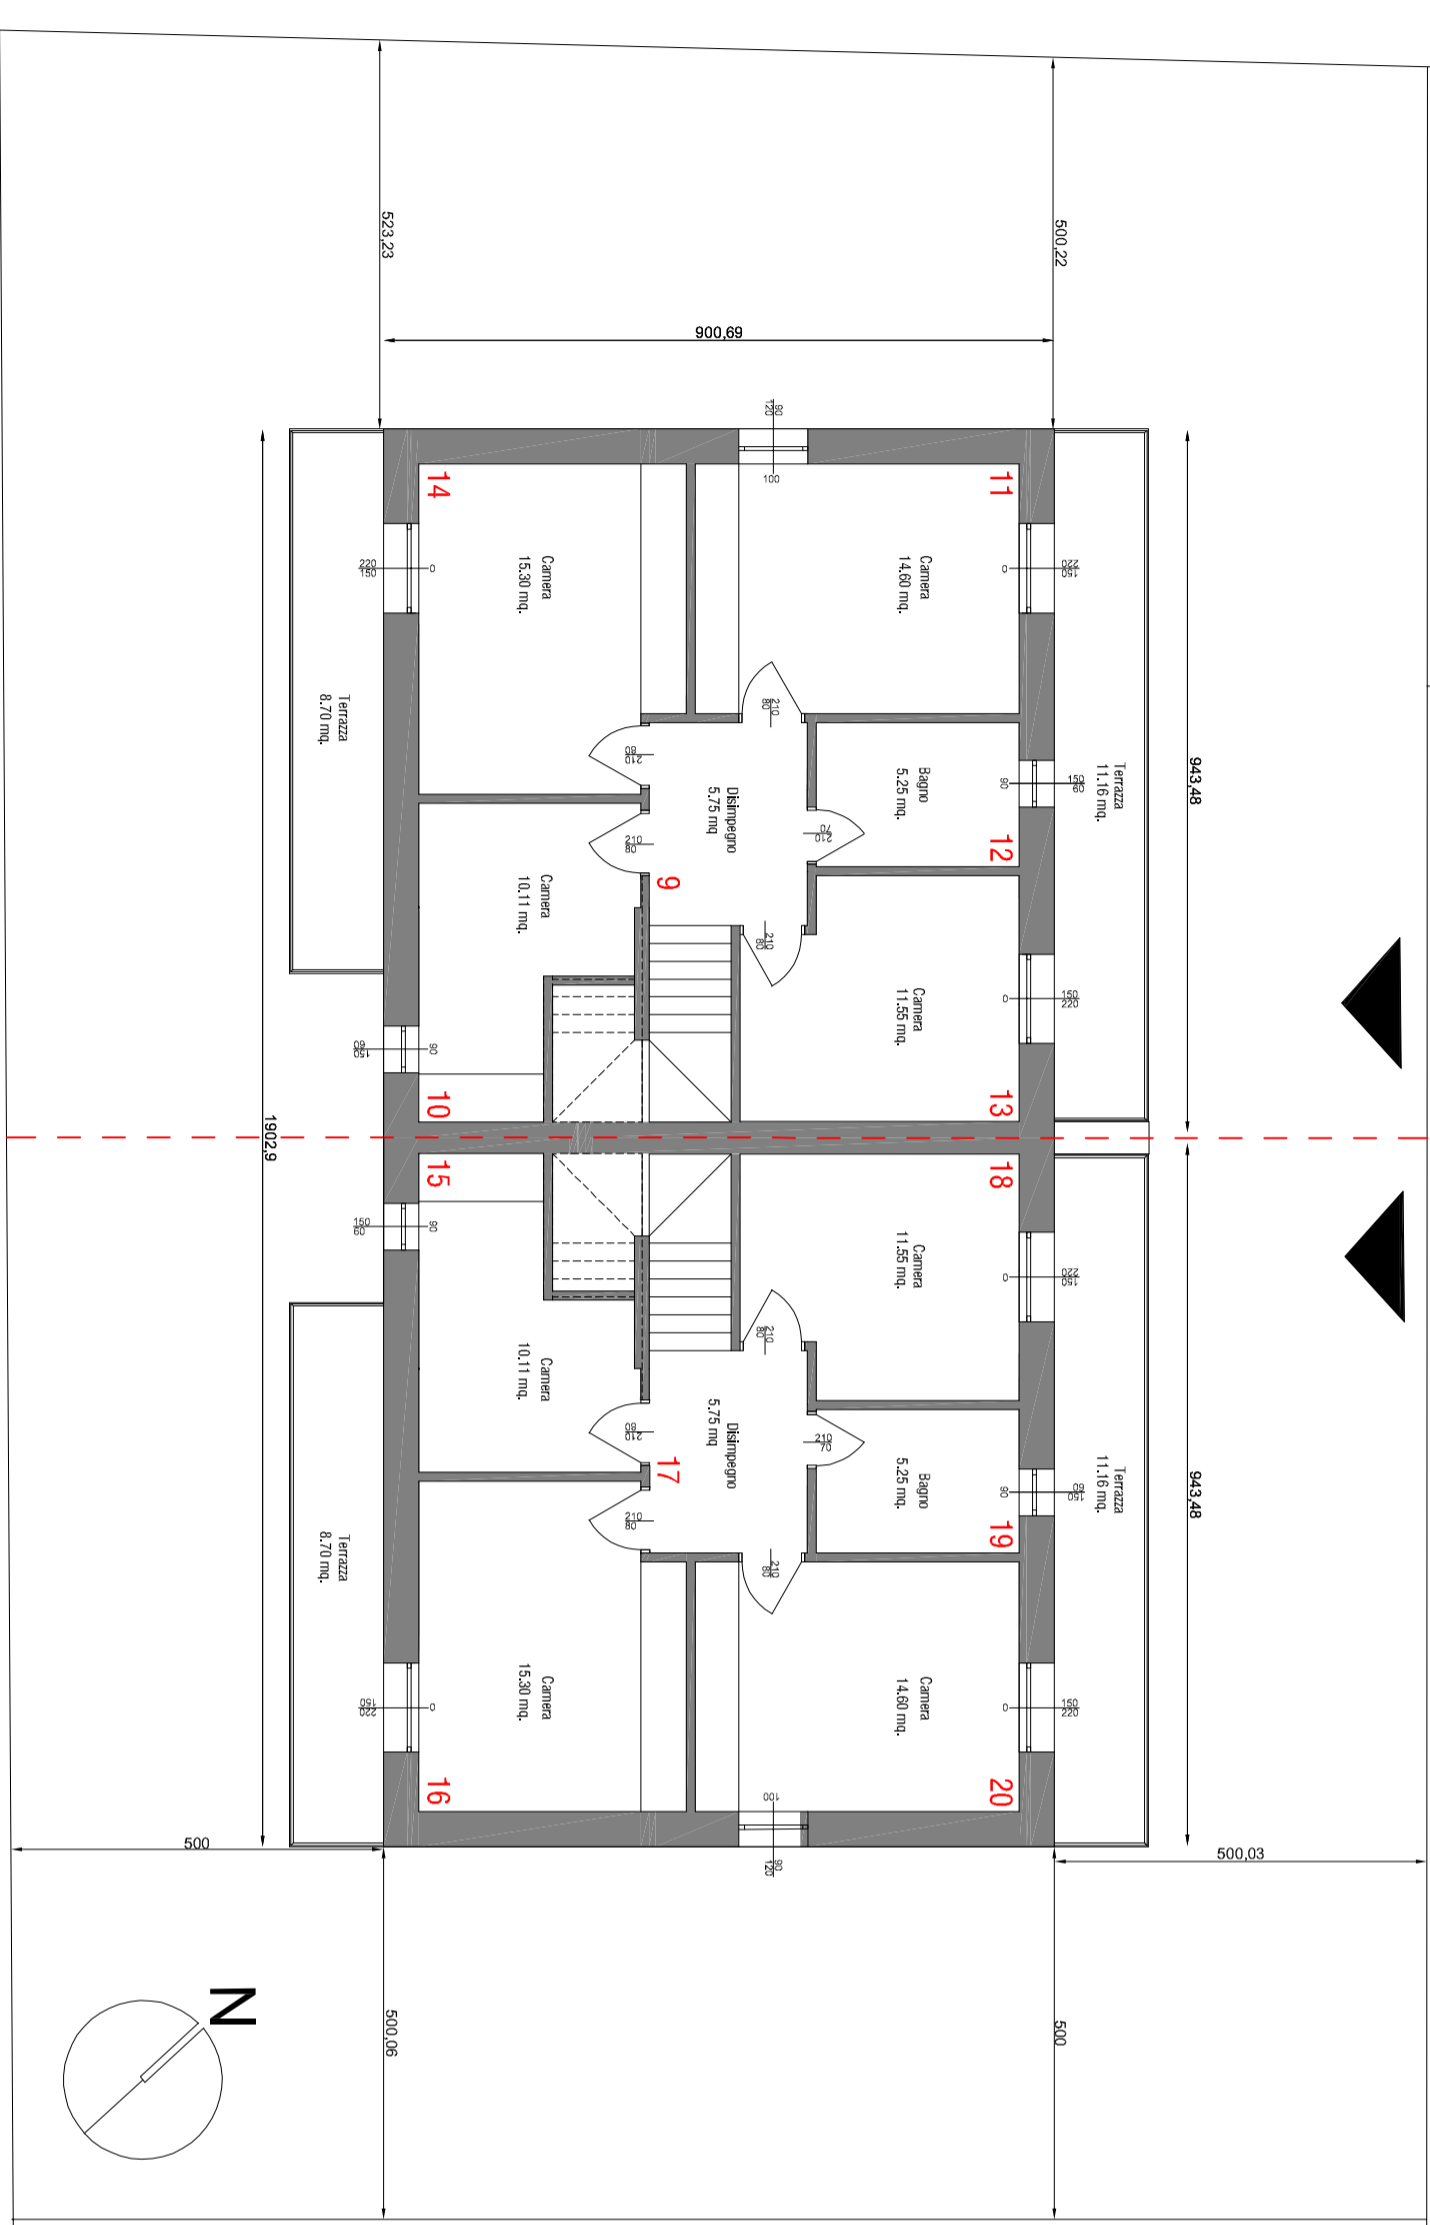

PLANIMETRIA PIANO PRIMO SCALATI:100


LOTTO N.11

LOTTO N.7

LOTTO N.10

Enrico
Barbella

MANAGERIA
Giovanni Perin - Via S. Maria della Salute - 15010 - IR
phone +39 0421 317771 - +39 339261814 email gperin@man.com

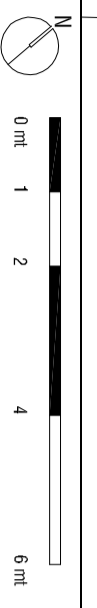

DRAWING TITLE
PLANIMETRIA PIANO PRIMO DI PROGETTO

SCALE
1 : 100 @A2

DATE
05 MARZO 2026

DRAWING NO.
PCRPLD-002