

Agenzia delle Entrate
CATASTO FABBRICATI
Ufficio Provinciale di
Torino

Dichiarazione protocollo n. TO0077750 del 27/02/2026

Comune di Torino

Via Napione Giovanni Francesco

civ. 49

Identificativi Catastali:

Sezione:

Foglio: 1277

Particella: 111

Subalterno: 25

Compilata da:

Grimaldi Salvatore

Iscritto all'albo:

Geometri

Prov. Torino


N. 9462

Planimetria

Scheda n. 1

Scala 1:200

PIANO SECONDO
h = 3.00 m

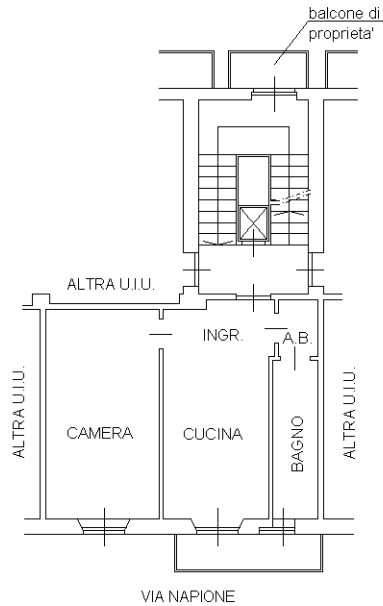

Catasto dei Fabbricati - Situazione al 02/03/2026 - Comune di TORINO(L219) - < Foglio 1277 - Particella 111 - Subalterno 25 >
VIA NAPIONE GIOVANNI FRANCESCO n. 49 Piano 2

Ultima planimetria in atti