



PIANO RIALZATO

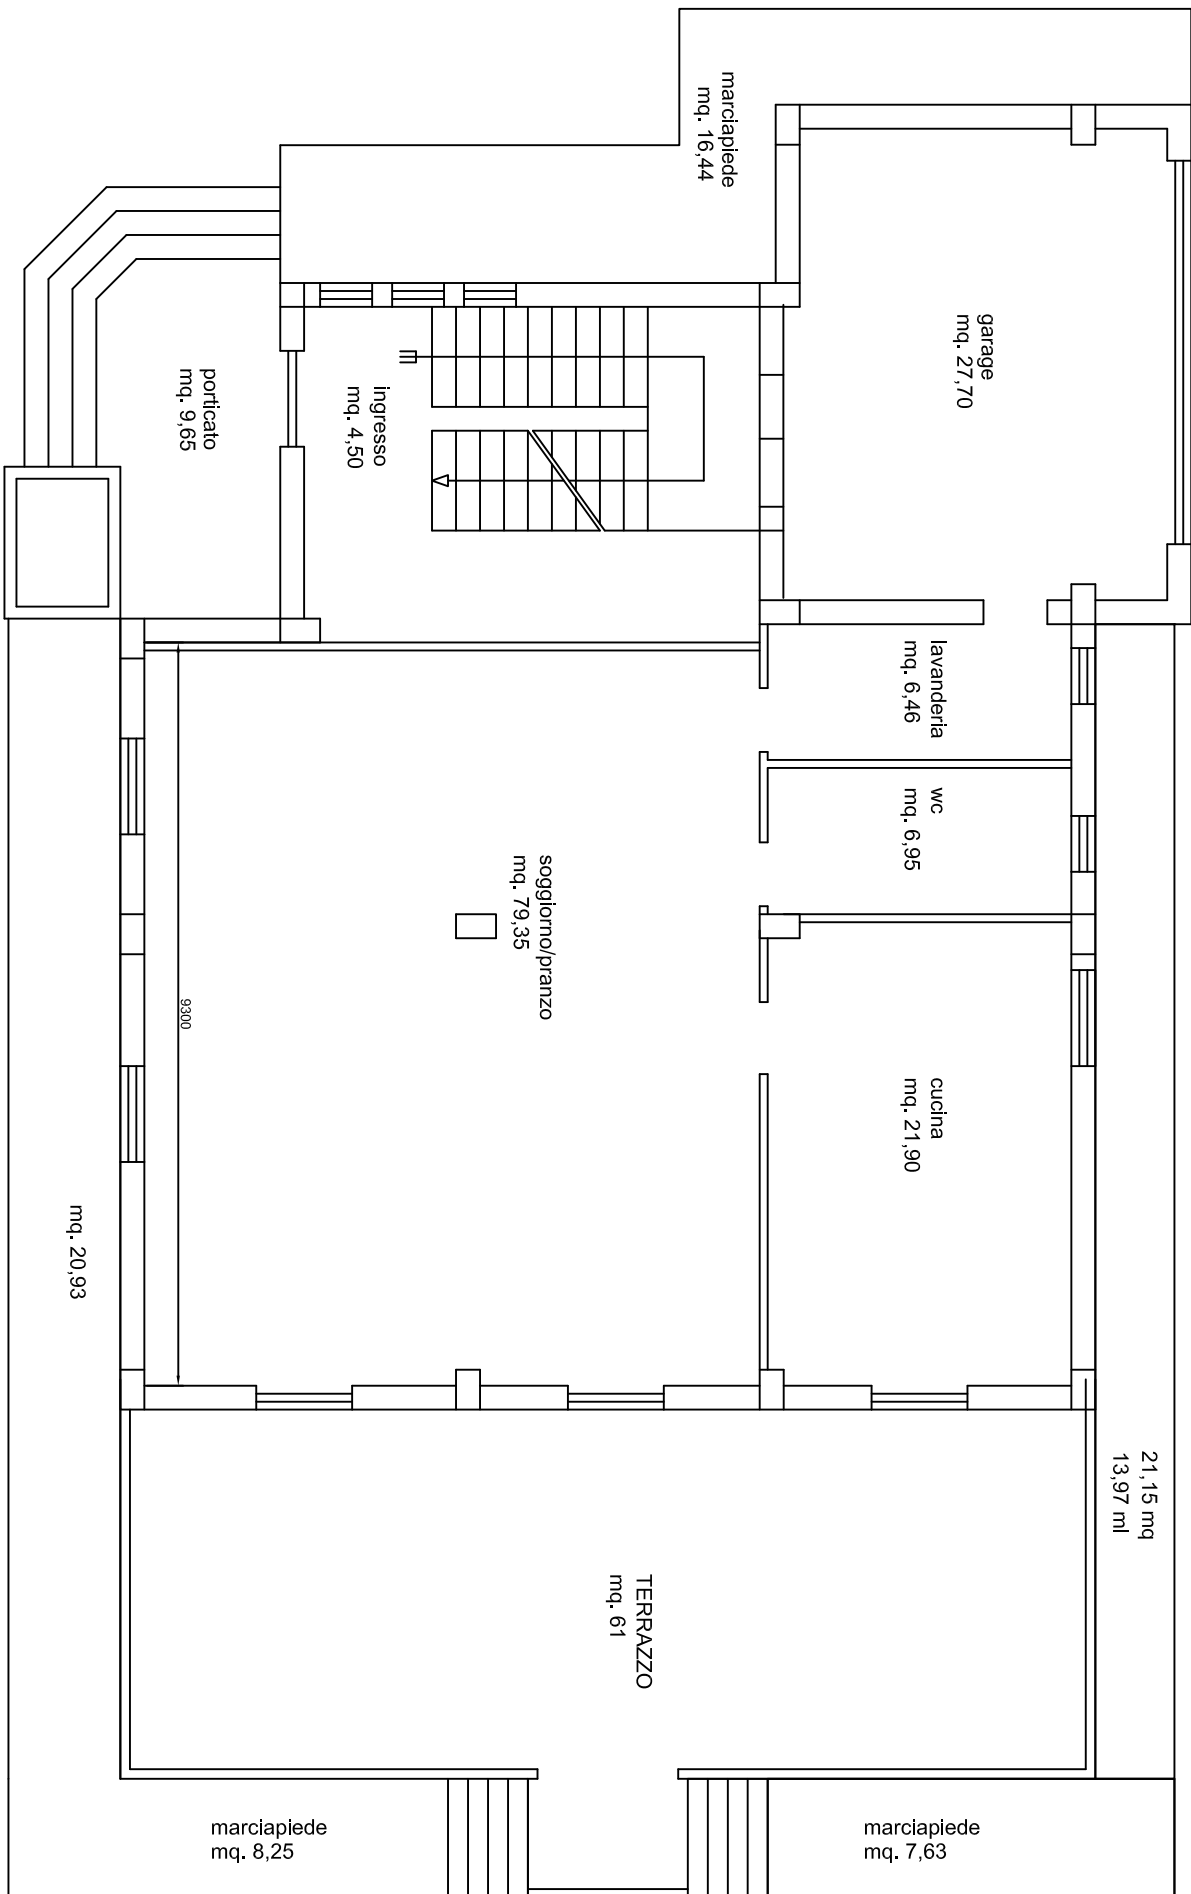

PIANTA ATTICO

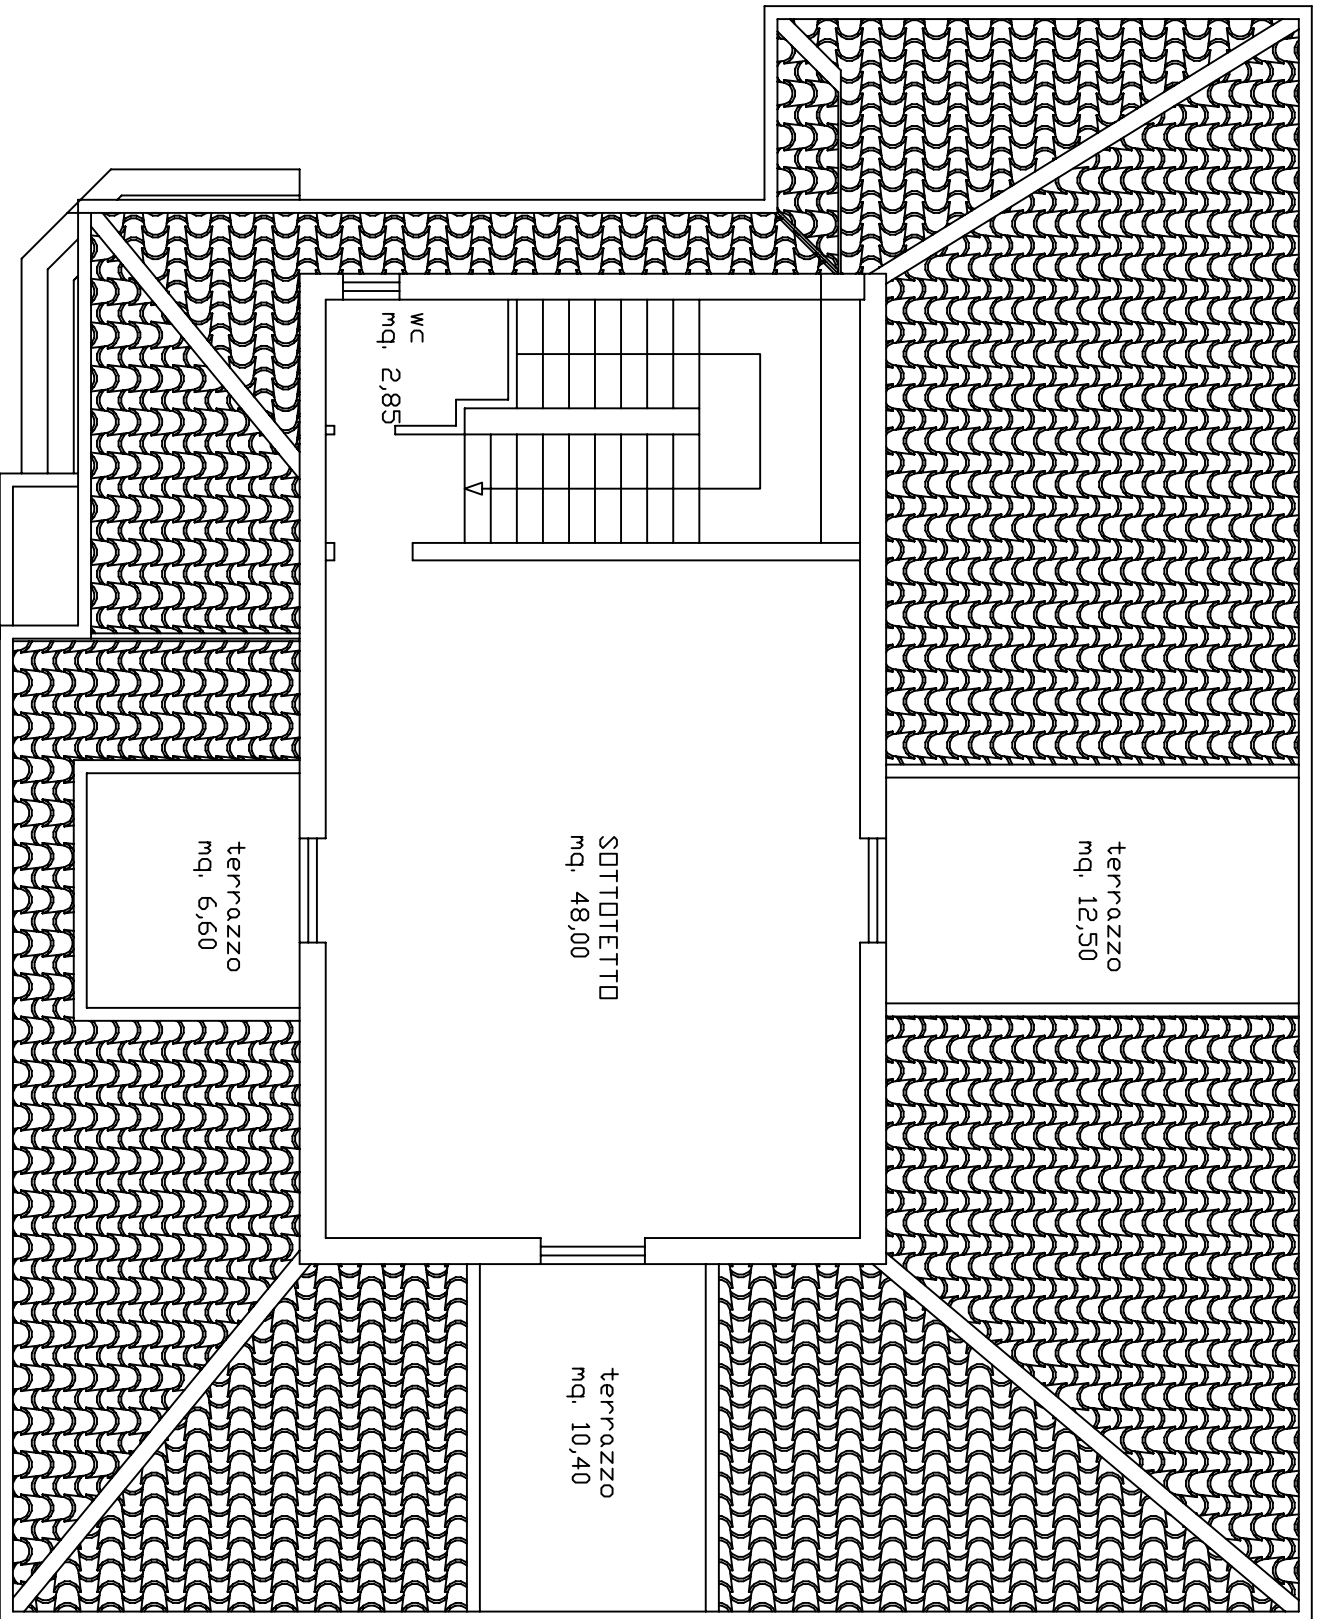

PIANO PRIMO

