
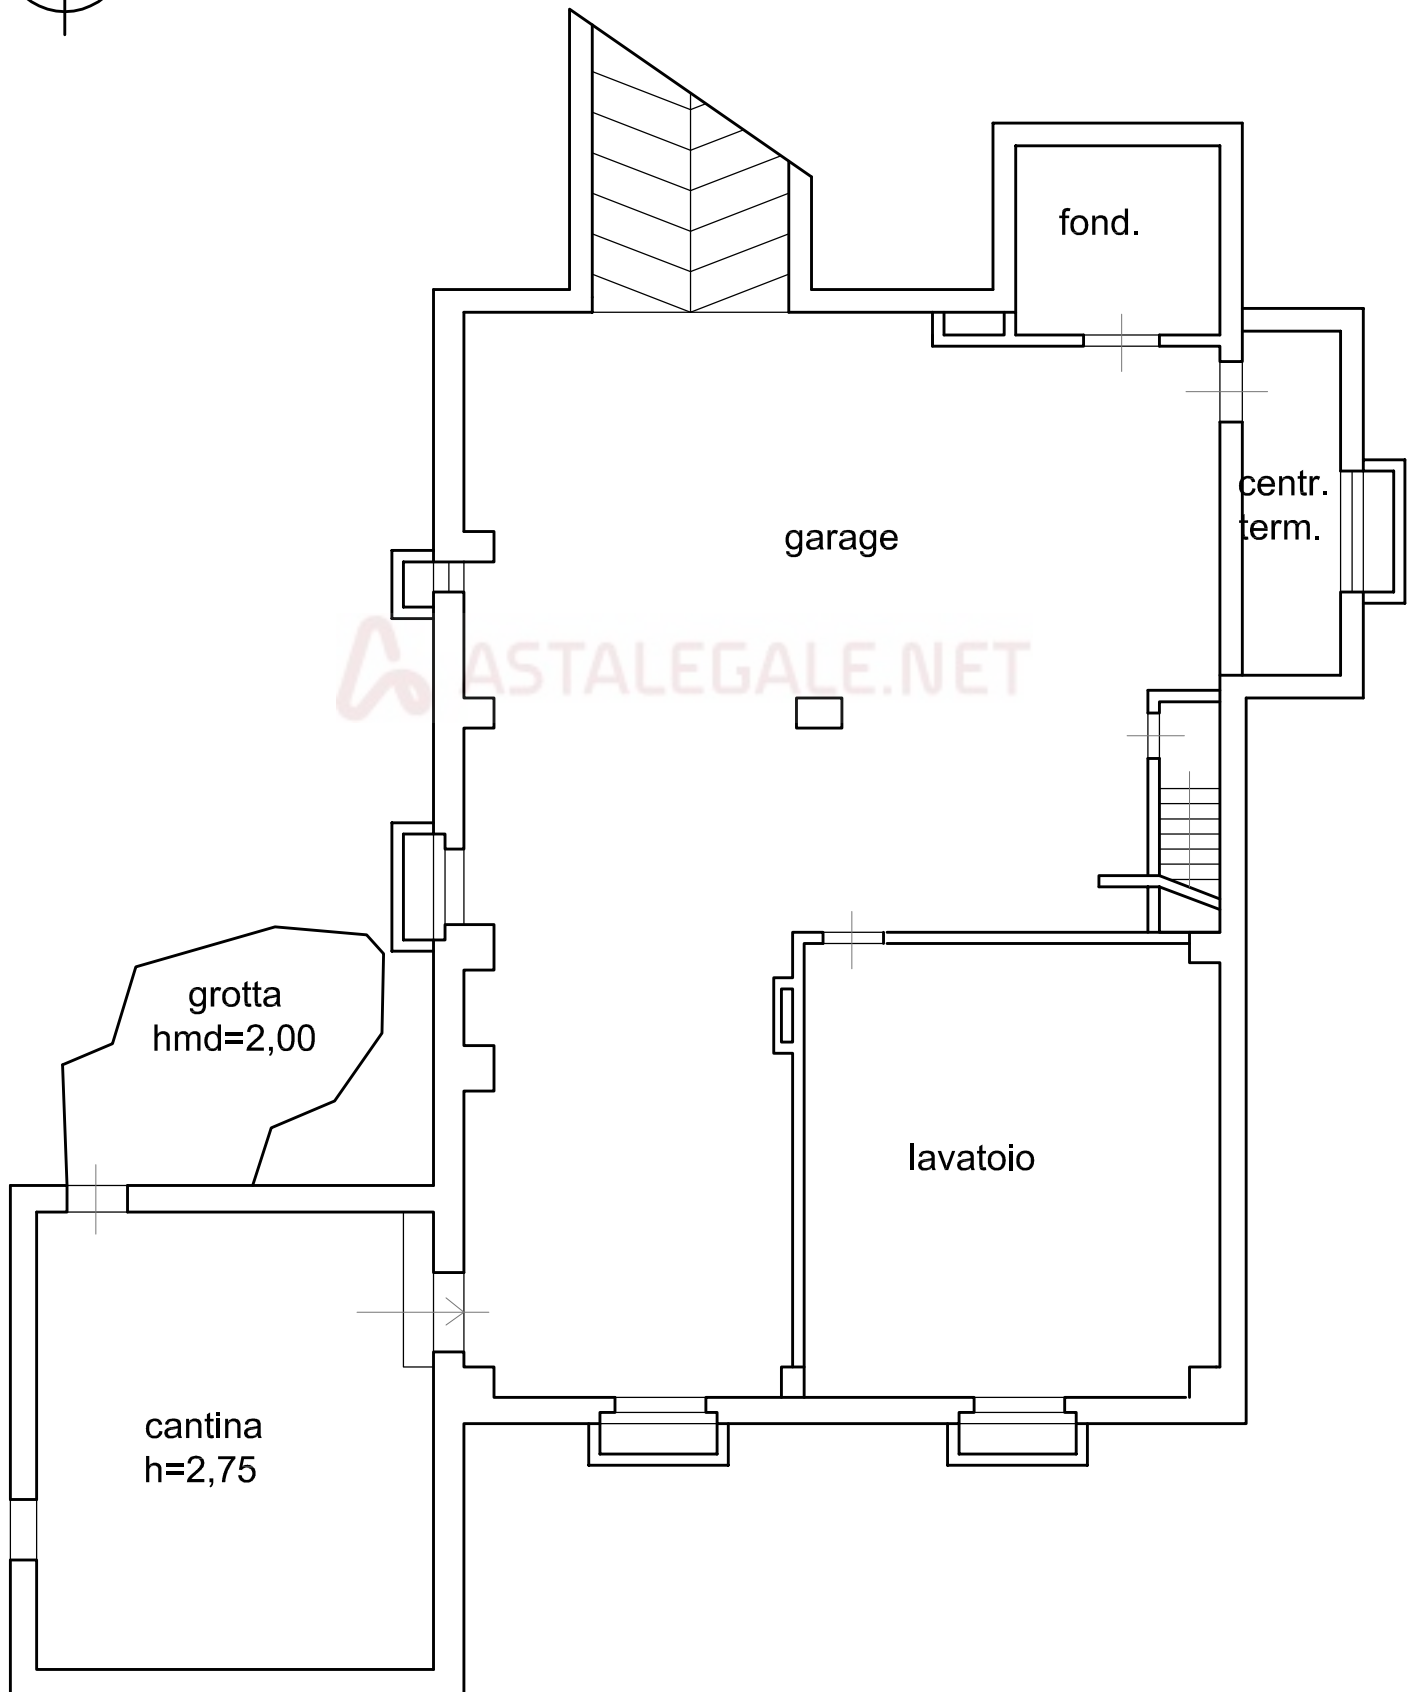




scala 1:100

piano sottostrada h=2,60

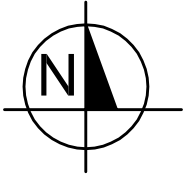



scala 1:100

piano terra h=3,35

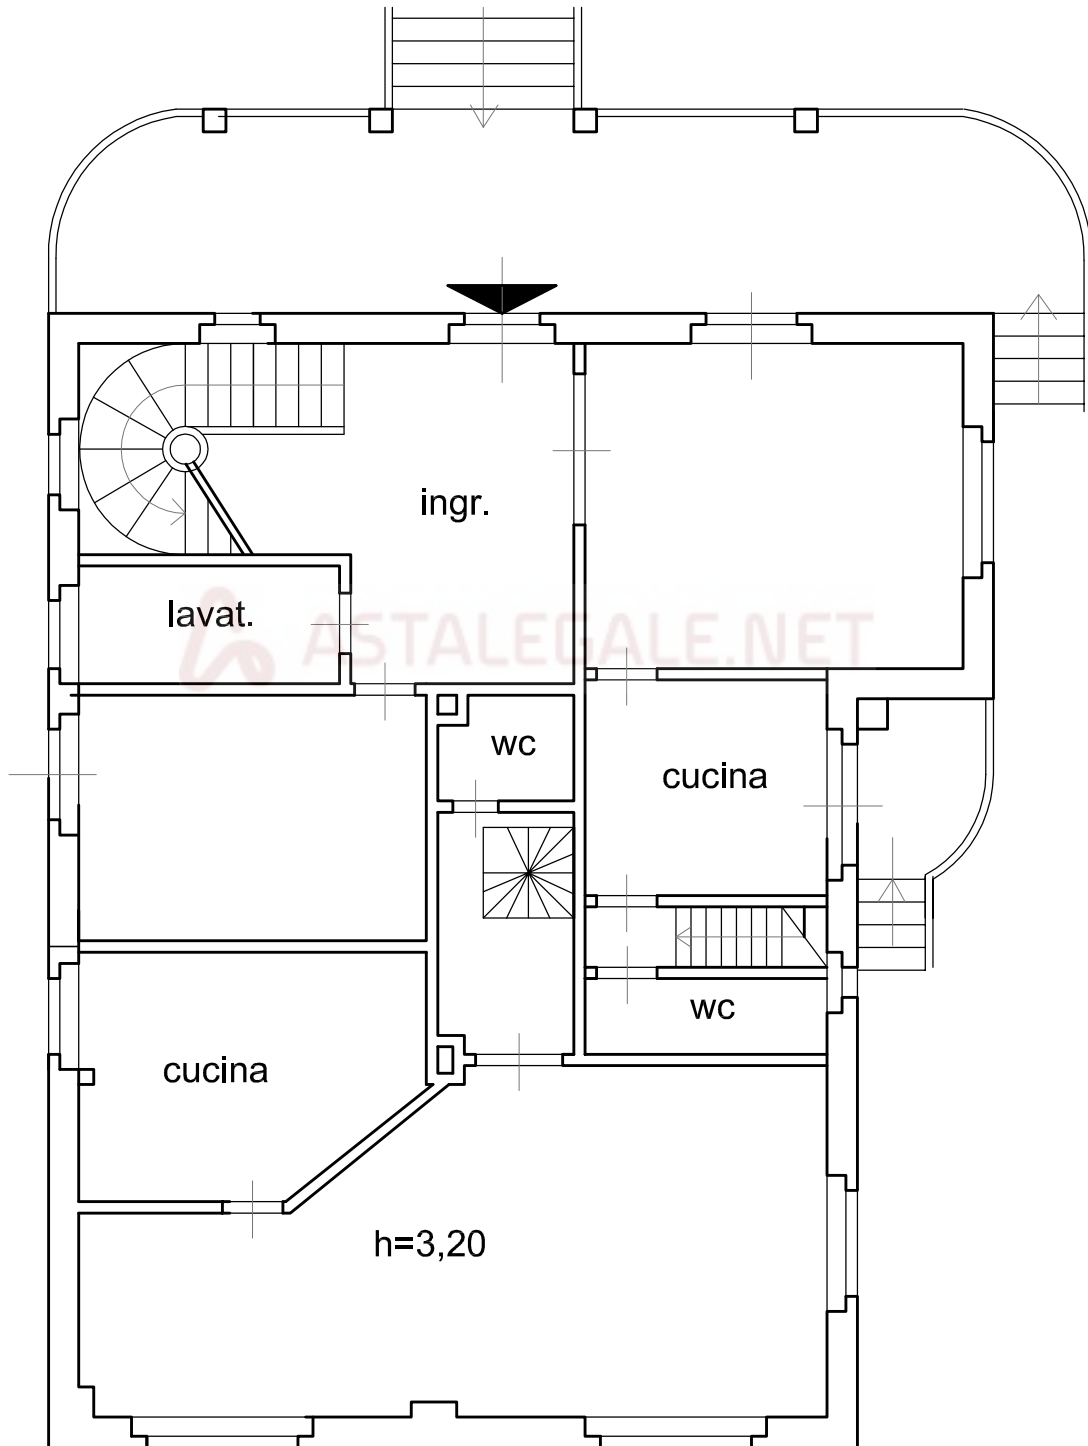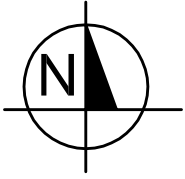

scala 1:100

piano primo h=3,30

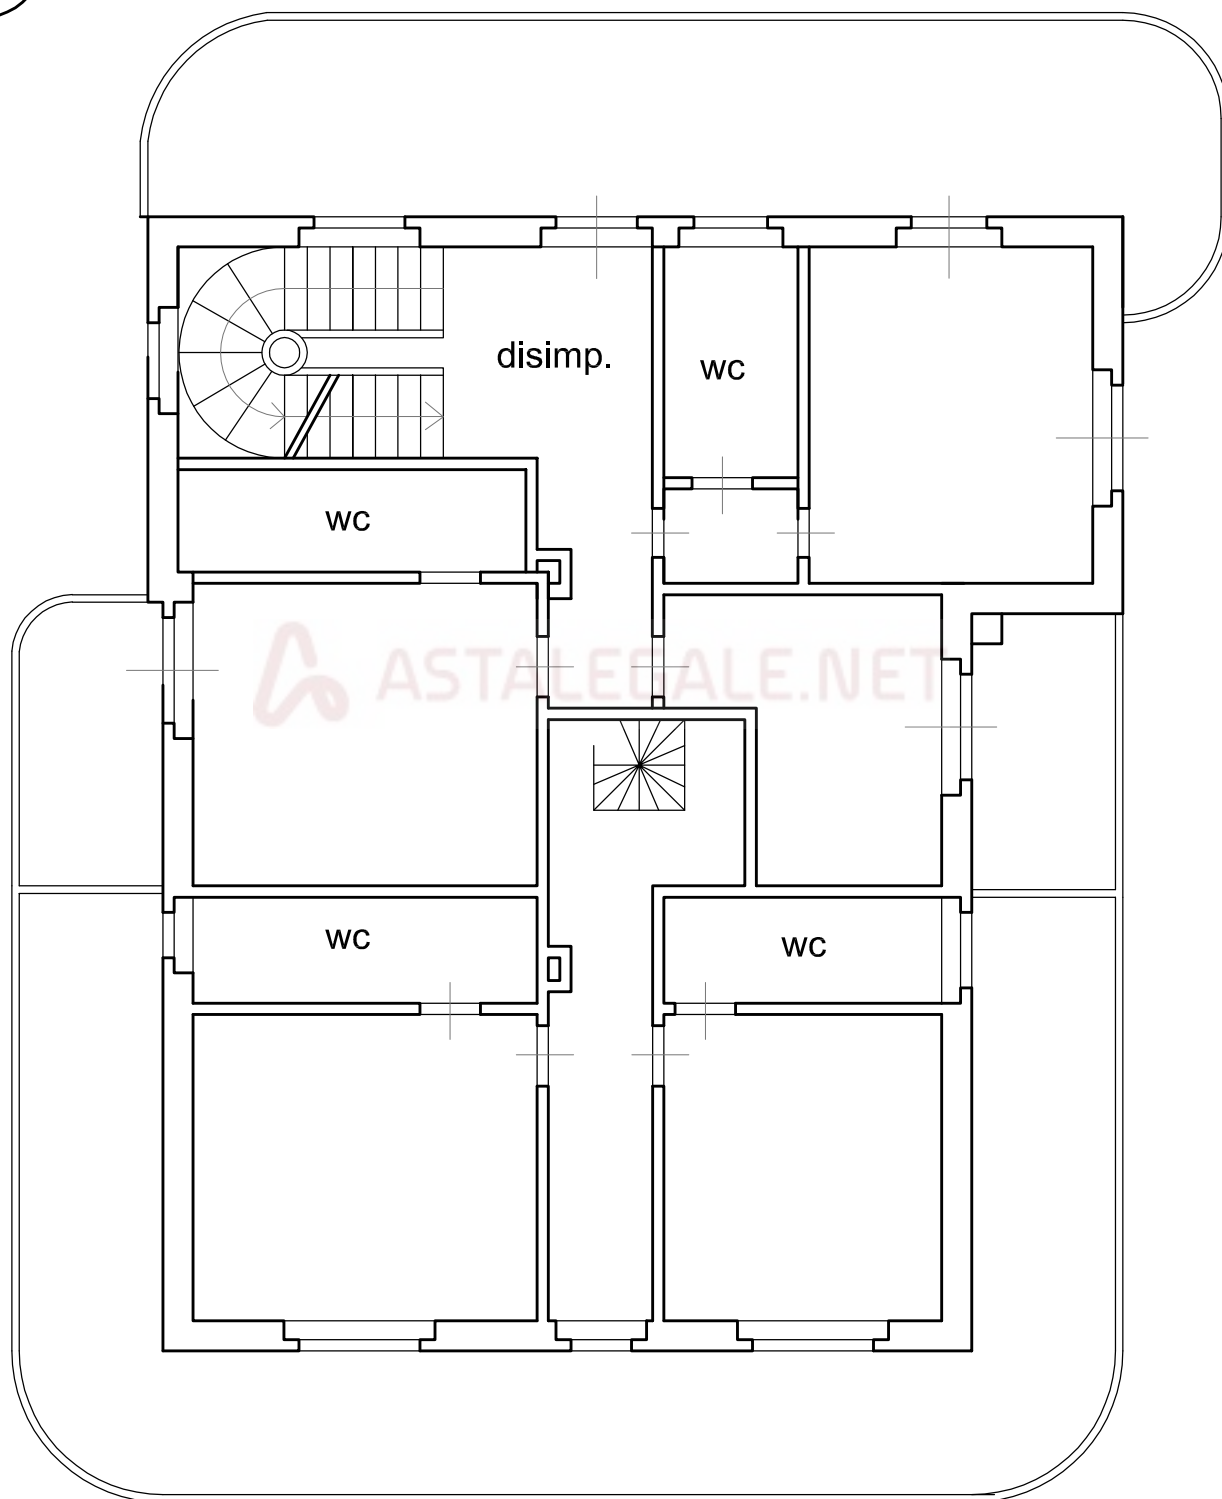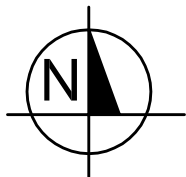

scala 1:100

piano secondo (sottotetto)

