

OSPIZIO GG

Agenzia del Territorio
CATASTO FABBRICATI
Ufficio Provinciale di
Reggio Emilia

Dichiarazione protocollo n. _____ del _____
Planimetria di u.i.u. in Comune di Reggio Nell'emilia
Via Emilia All' Ospizio

civ. SN


Identificativi Catastali:
Sezione:
Foglio: 157
Particella: 59
Subalterno: 12

Compilata da:
Wagner Roberto Paolo
Iscritto all'Albo
Geometri
Prov. Reggio Emilia
N. 1931



Scheda n. 1 Scala 1:200

289 = 05.19
61.50
8/19

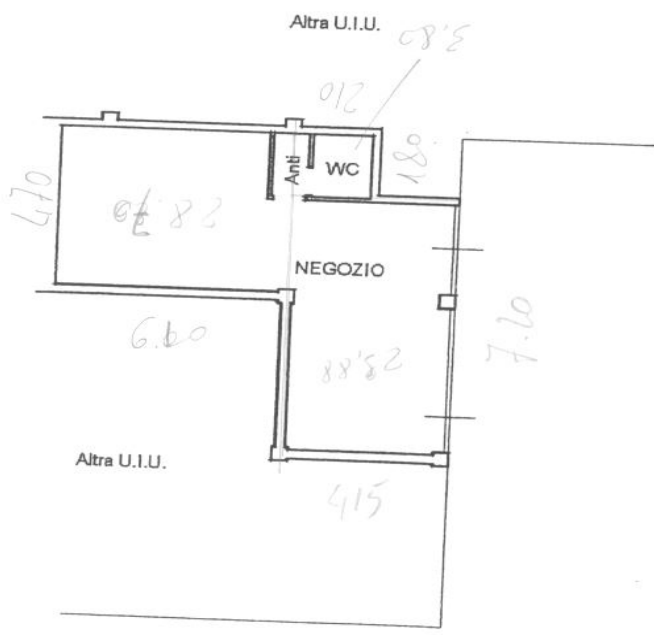

PIANO TERRA

H=3.50

