


cortile comune  
al mappale 211

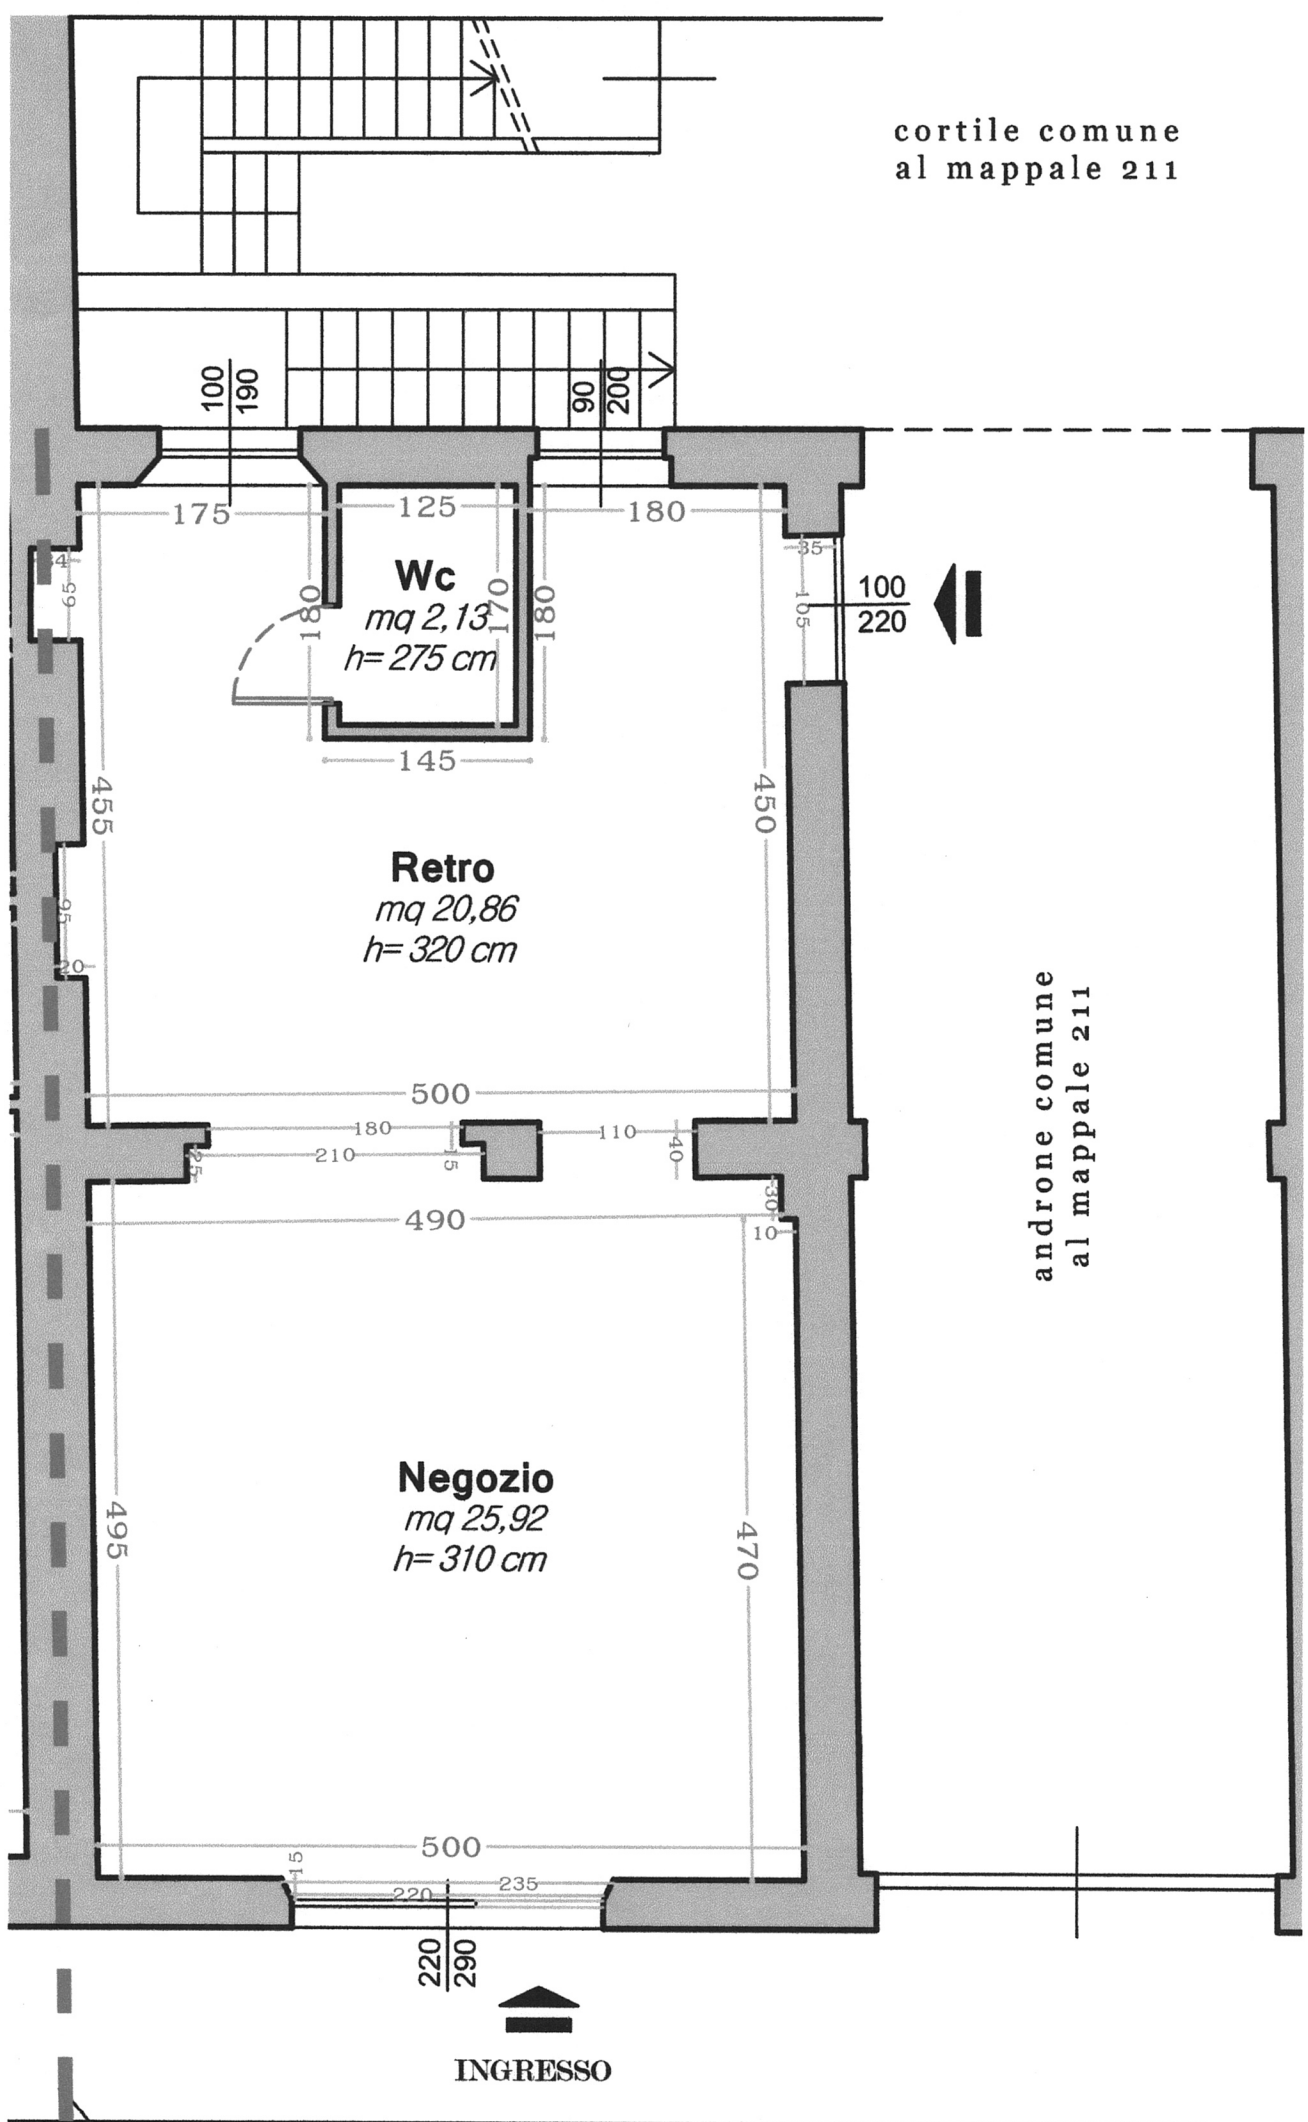

**Wc**  
*mq 2,13*  
*h= 275 cm*

**Retro**  
*mq 20,86*  
*h= 320 cm*

**Negozio**  
*mq 25,92*  
*h= 310 cm*

androne comune  
al mappale 211

INGRESSO

LINEA DI SEPARAZIONE DUE UNITA'