

Agenzia delle Entrate
CATASTO FABBRICATI
Ufficio Provinciale di
Milano

Dichiarazione protocollo n. MI0206653 del 19/06/2019

Comune di Milano

Via Moise' Loria

civ. 52

Identificativi Catastali:

Sezione:

Foglio: 470

Particella: 633

Subalterno: 38

Compilata da:

Arcari Luca

Iscritto all'albo:

Ingegneri

Prov. Milano


N. 02487

Planimetria

Scheda n. 1

Scala 1:200

PIANO SECONDO INTERRATO
H= 2.50 m

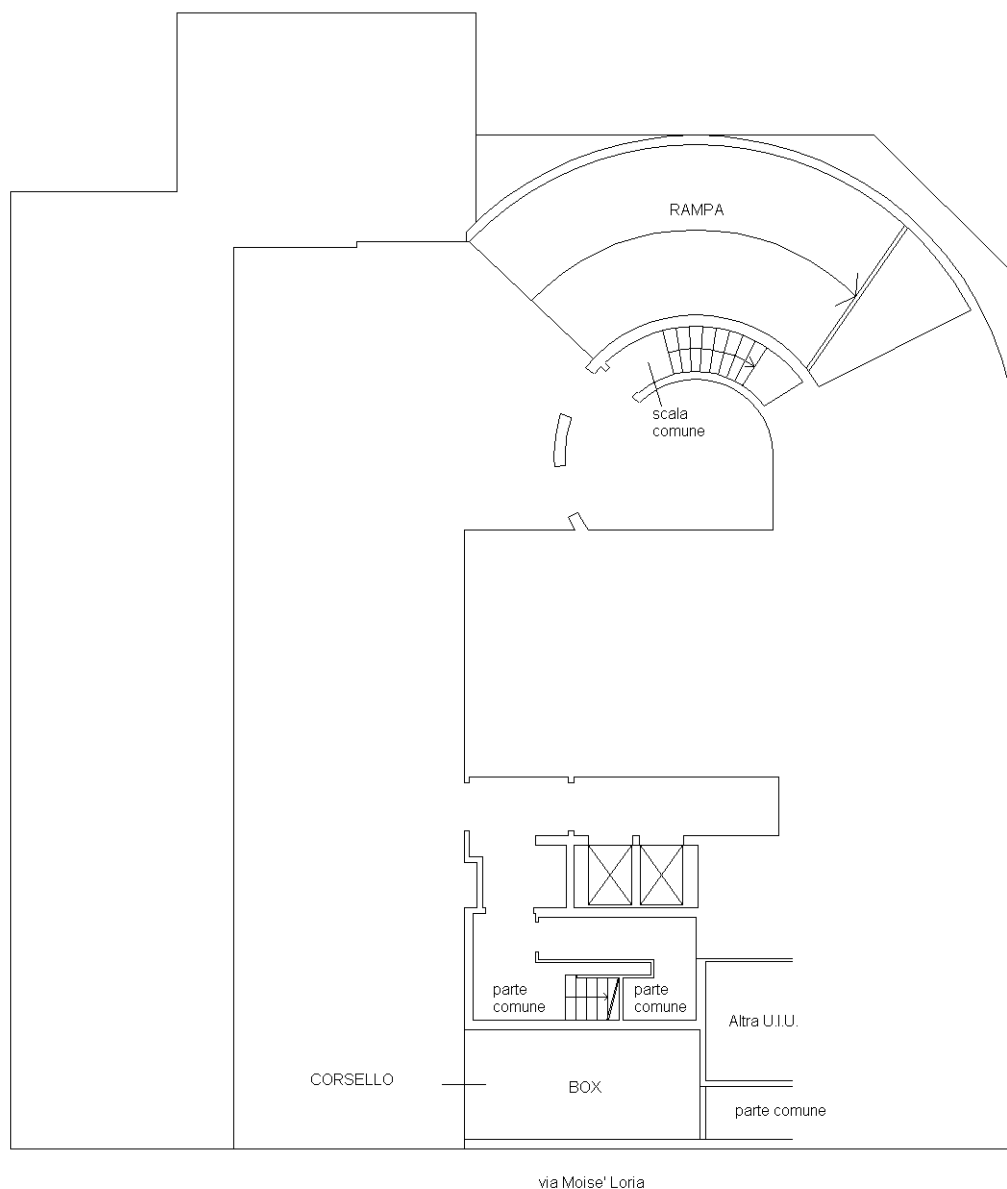

Catasto dei Fabbricati - Situazione al 14/02/2020 - Comune di MILANO (F205) - < Foglio: 470 - Particella: 633 - Subalterno: 38 >
VIA MOISE' LORIA n. 52 piano: S2;

Ultima planimetria in atti