



# CASALE UNICO SINGLE COUNTRY HOUSE


TOTAL GBA : 348 sqm  
Ground Floor = 183 sqm  
First Floor = 155 sqm

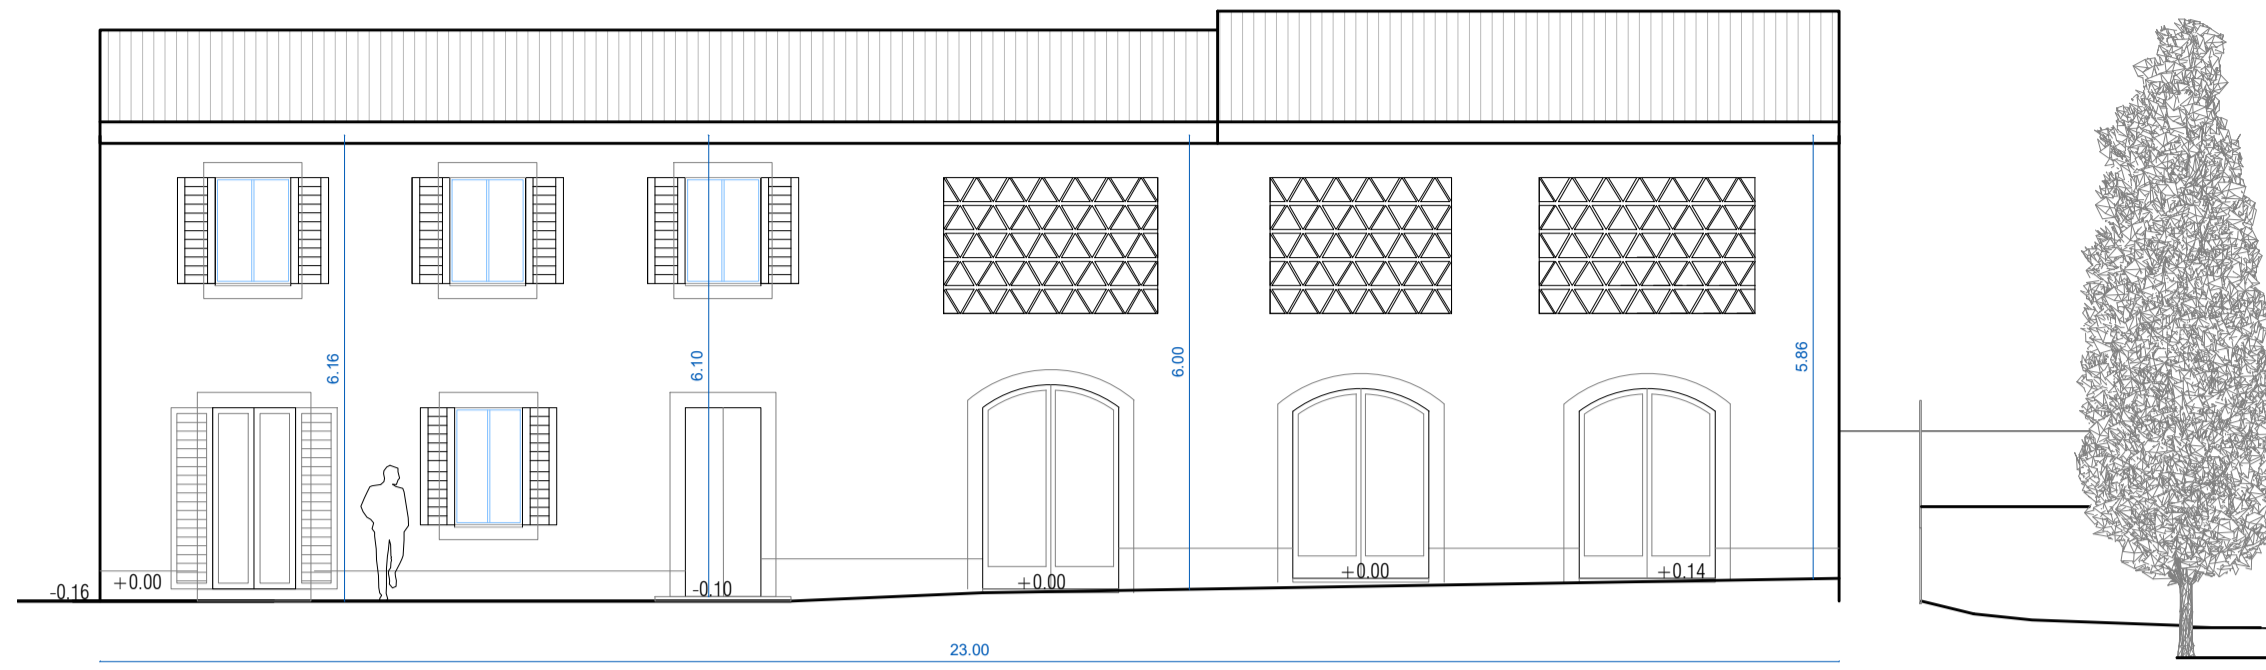


PROSPETTO FRONTE

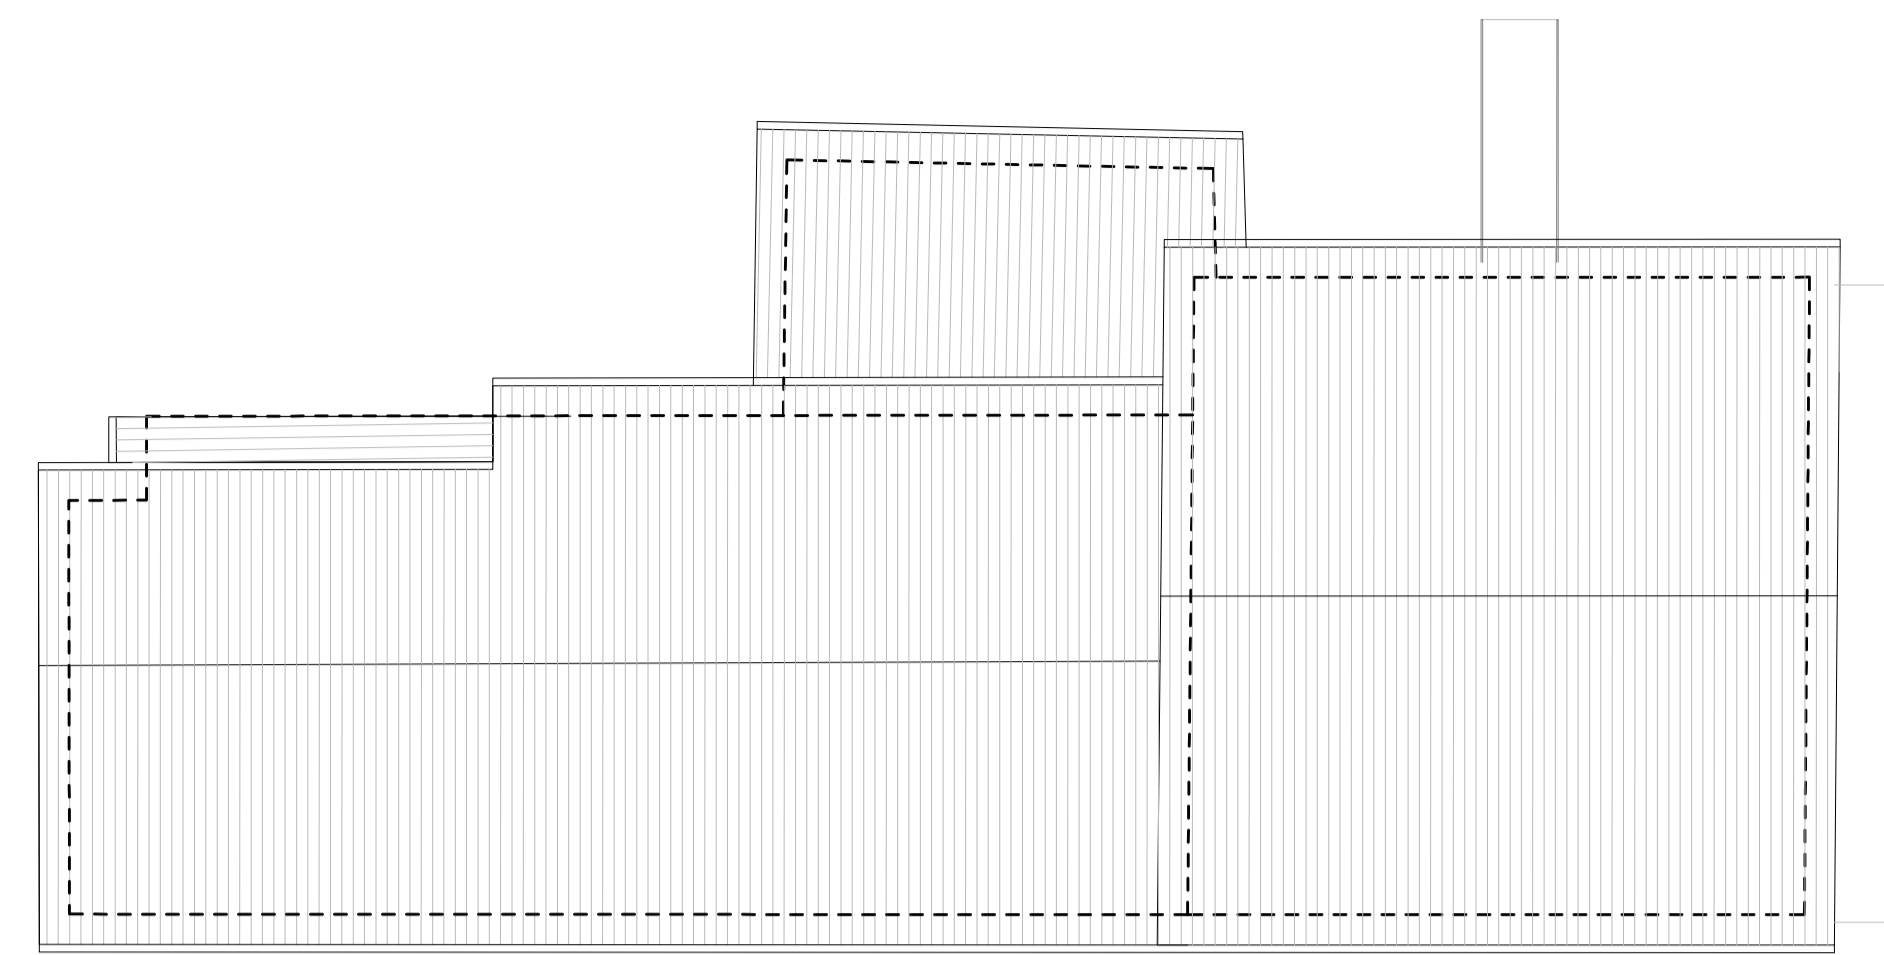



PIANOCOPERTURA

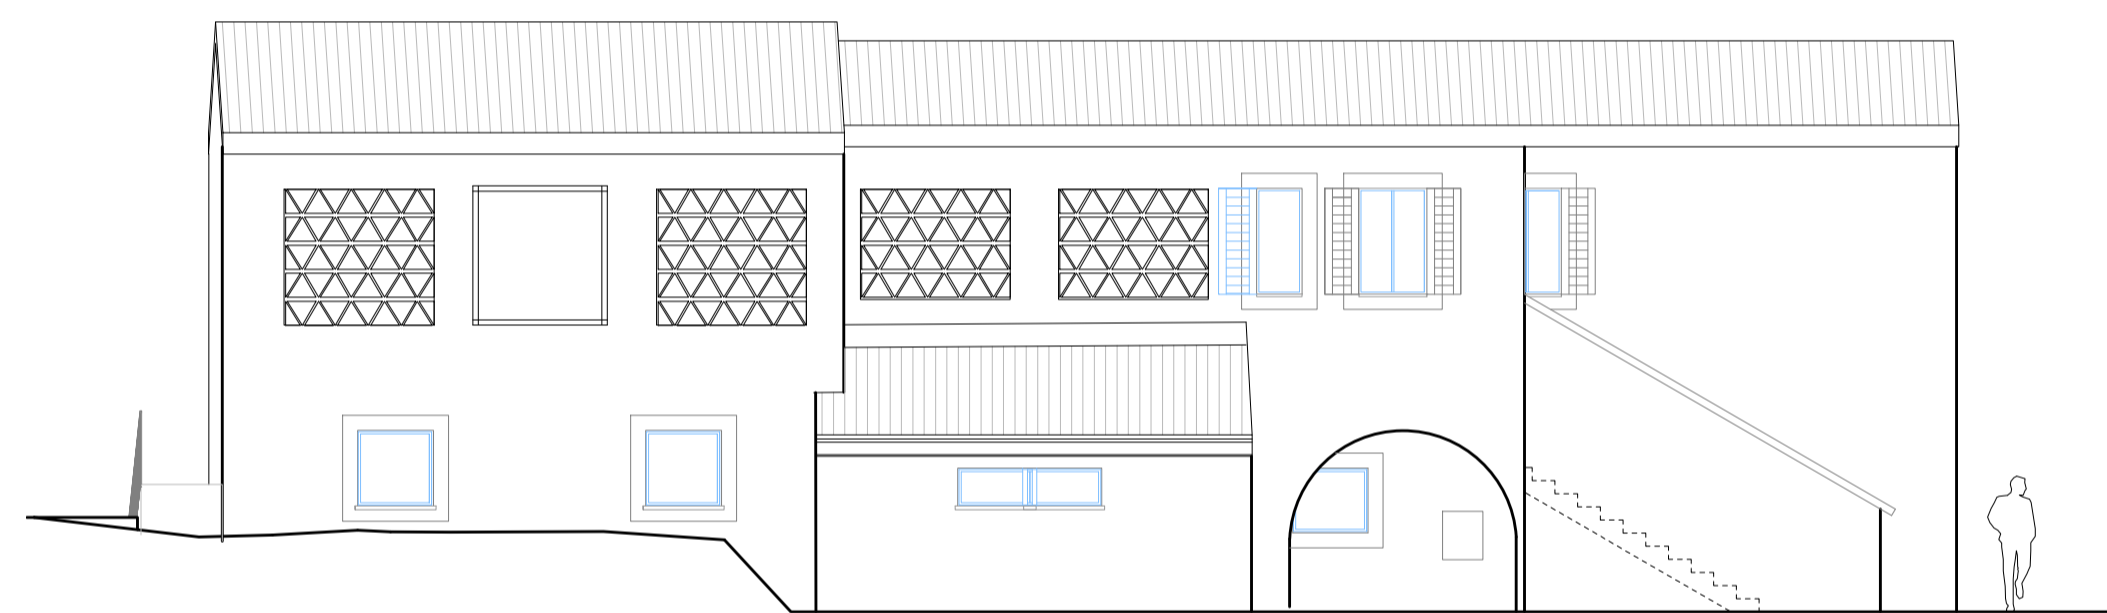

PROSPETTO RETRO

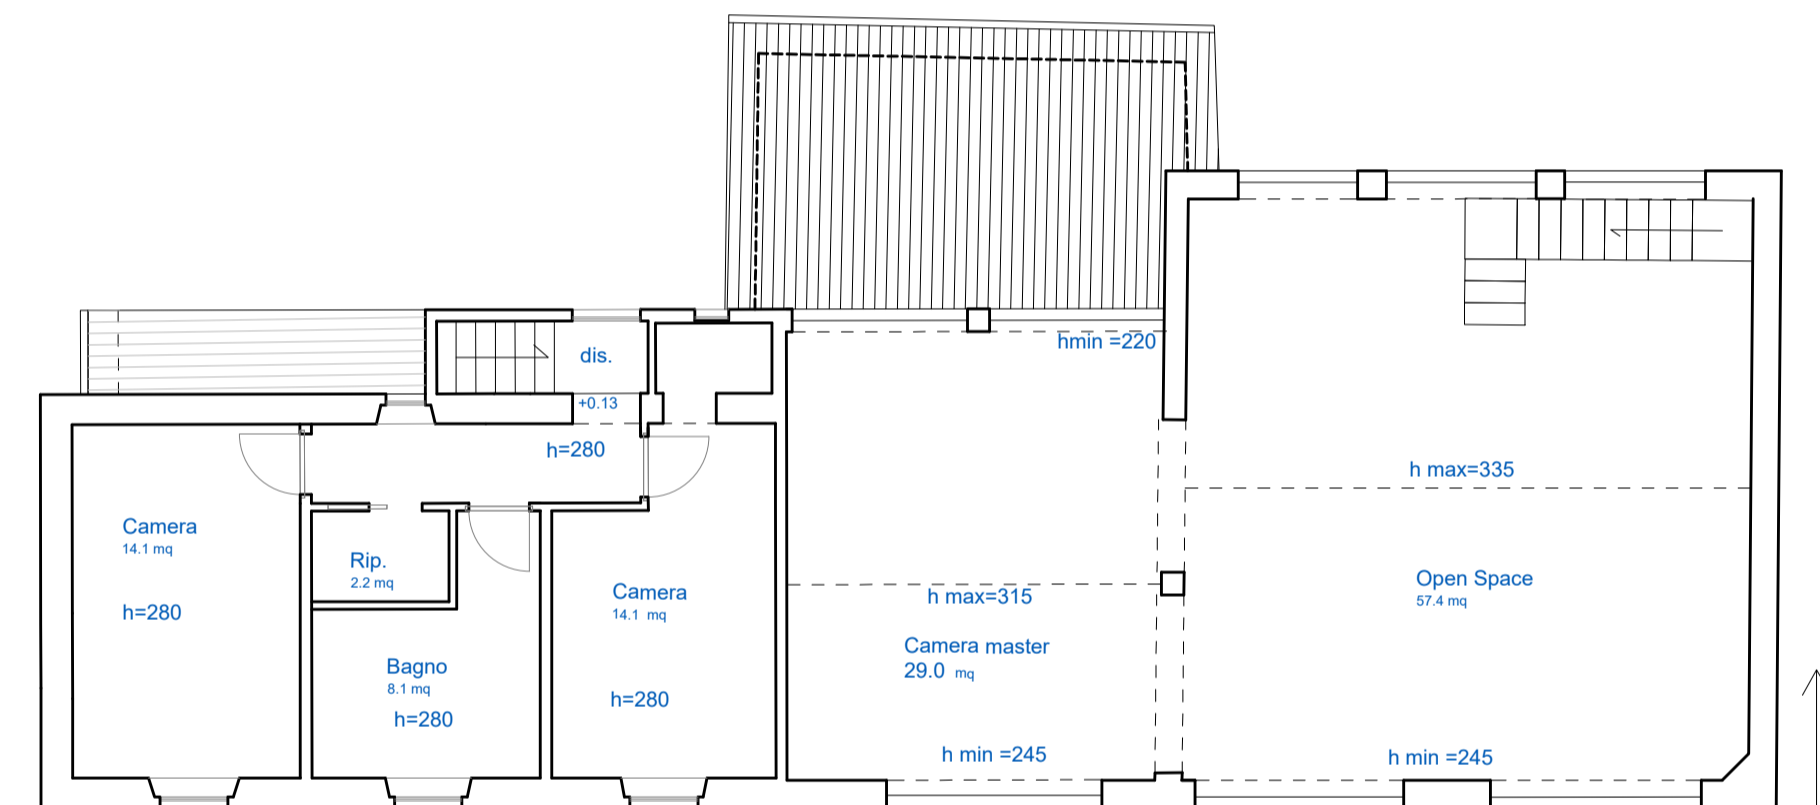

PIANO PRIMO

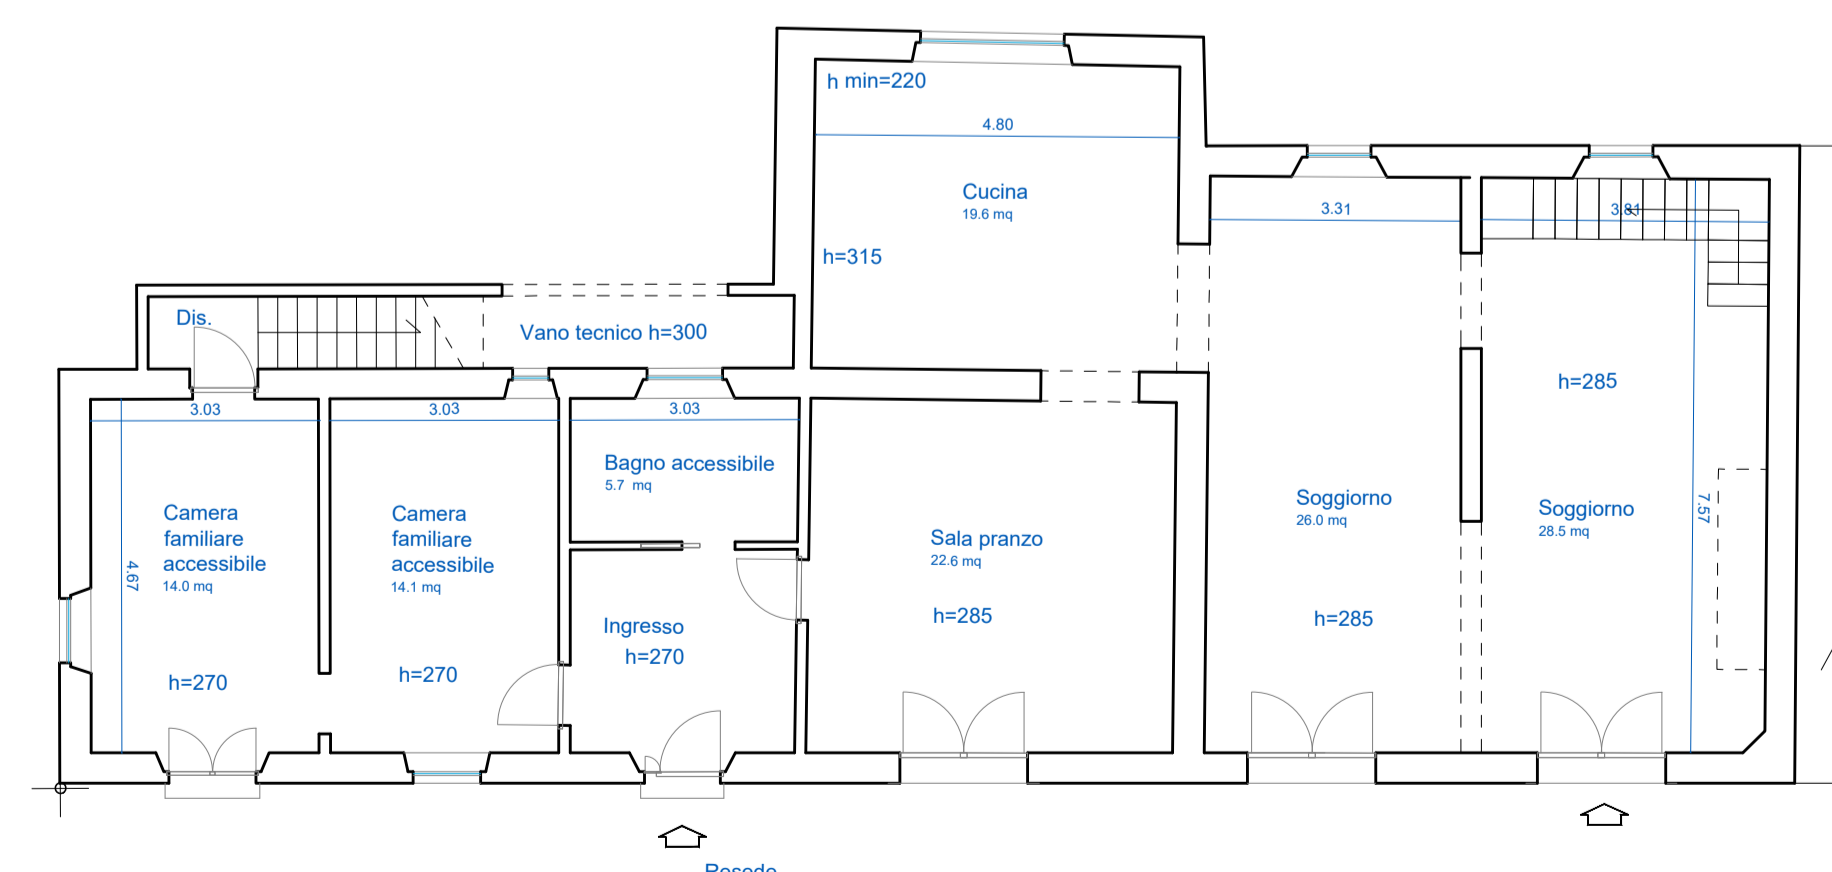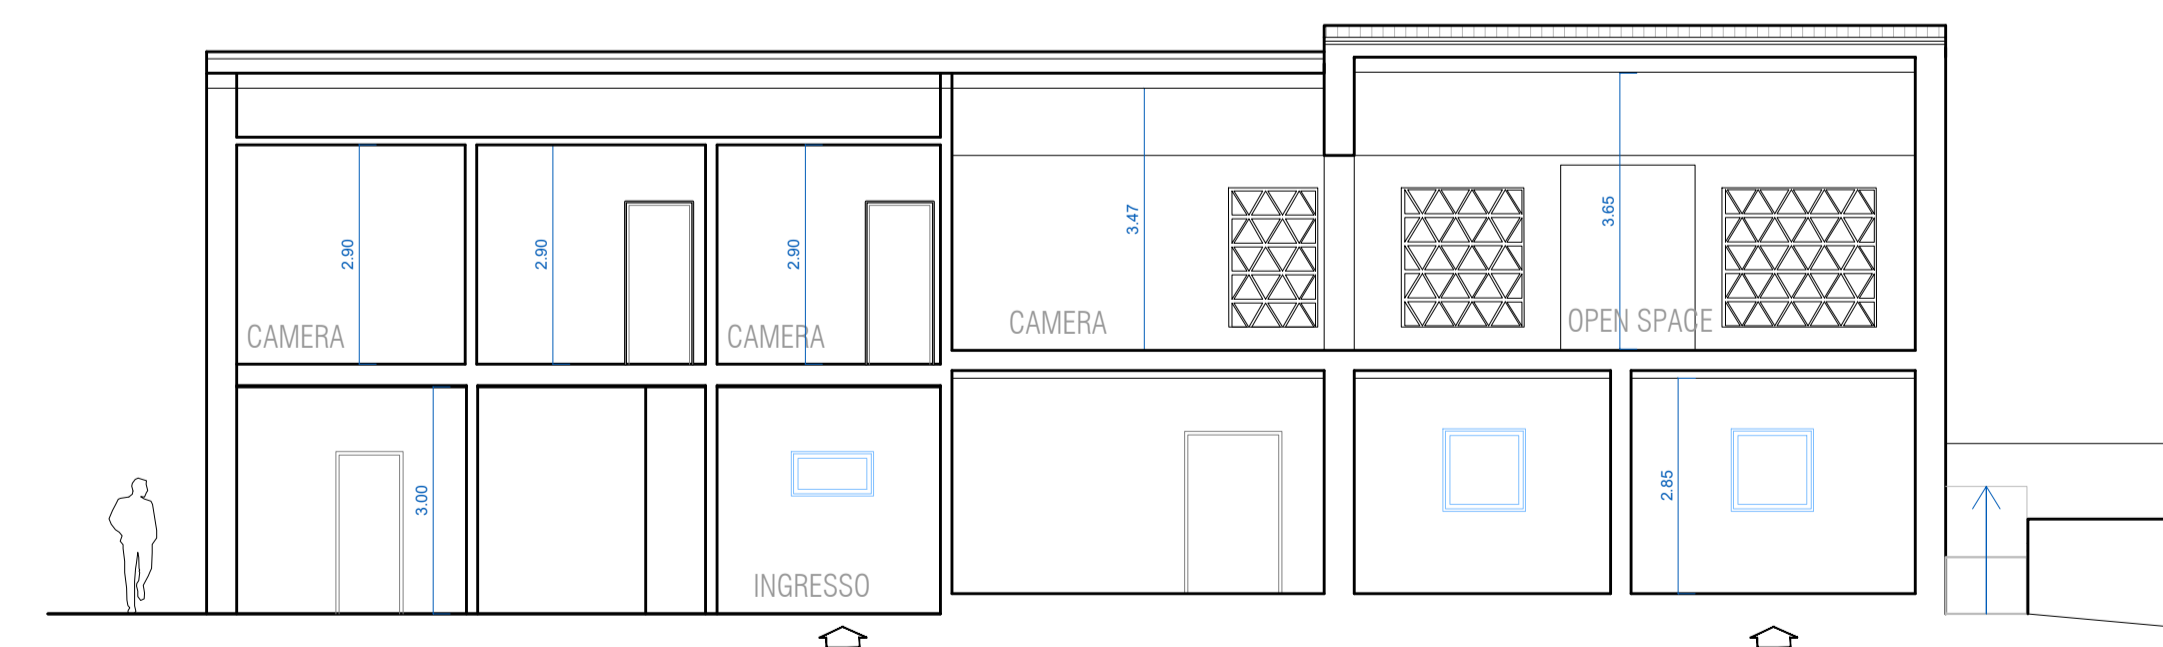

PIANO TERRA



COMMITTENTE CATERINA OVAZZA  
Piazza Palermo 10  
50019 Sesto Fiorentino (FI)

CAMAIORE, VIA DI CONTRA 11  
SCIA ai sensi art. 135 comma 2.b  
INTERVENTI DI MANUTENZIONE STRAORDINARIA  
PER MODIFICHE INTERNE E OPERE STRUTTURALI  
E RIFACIMENTO DELLA COPERTURA

ARCH. CATERINA OVAZZA  
Piazza Palermo 10, 50019 Sesto Fiorentino (FI)  
Iscritta all'Ordine Architetti PPC di Prato, n°539

CONSULENTI  
PROGETTO e DL STRUTTURE Dott. Ing. Carlo Petio  
Via Stenone n°12  
50139 Firenze

DIREZIONE LAVORI Dott. Arch. Caterina Ovazza  
Piazza Palermo 10  
50019 Sesto Fiorentino (FI)

COORDINAMENTO SICUREZZA Dott. Ing. Alberto Bartoletti  
Via Vespasiano da Bisticci n°15  
50136 Firenze

ELABORATO OGGETTO  
**AR.02p** STATO DI PROGETTO  
Piante Prospetti Sezioni

SCALA DATA  
1:100 28/04/2025



Arch. Caterina Ovazza