


Piano Primo Zona giorno e notte


Abitativo Categoria A / 7 classe 5

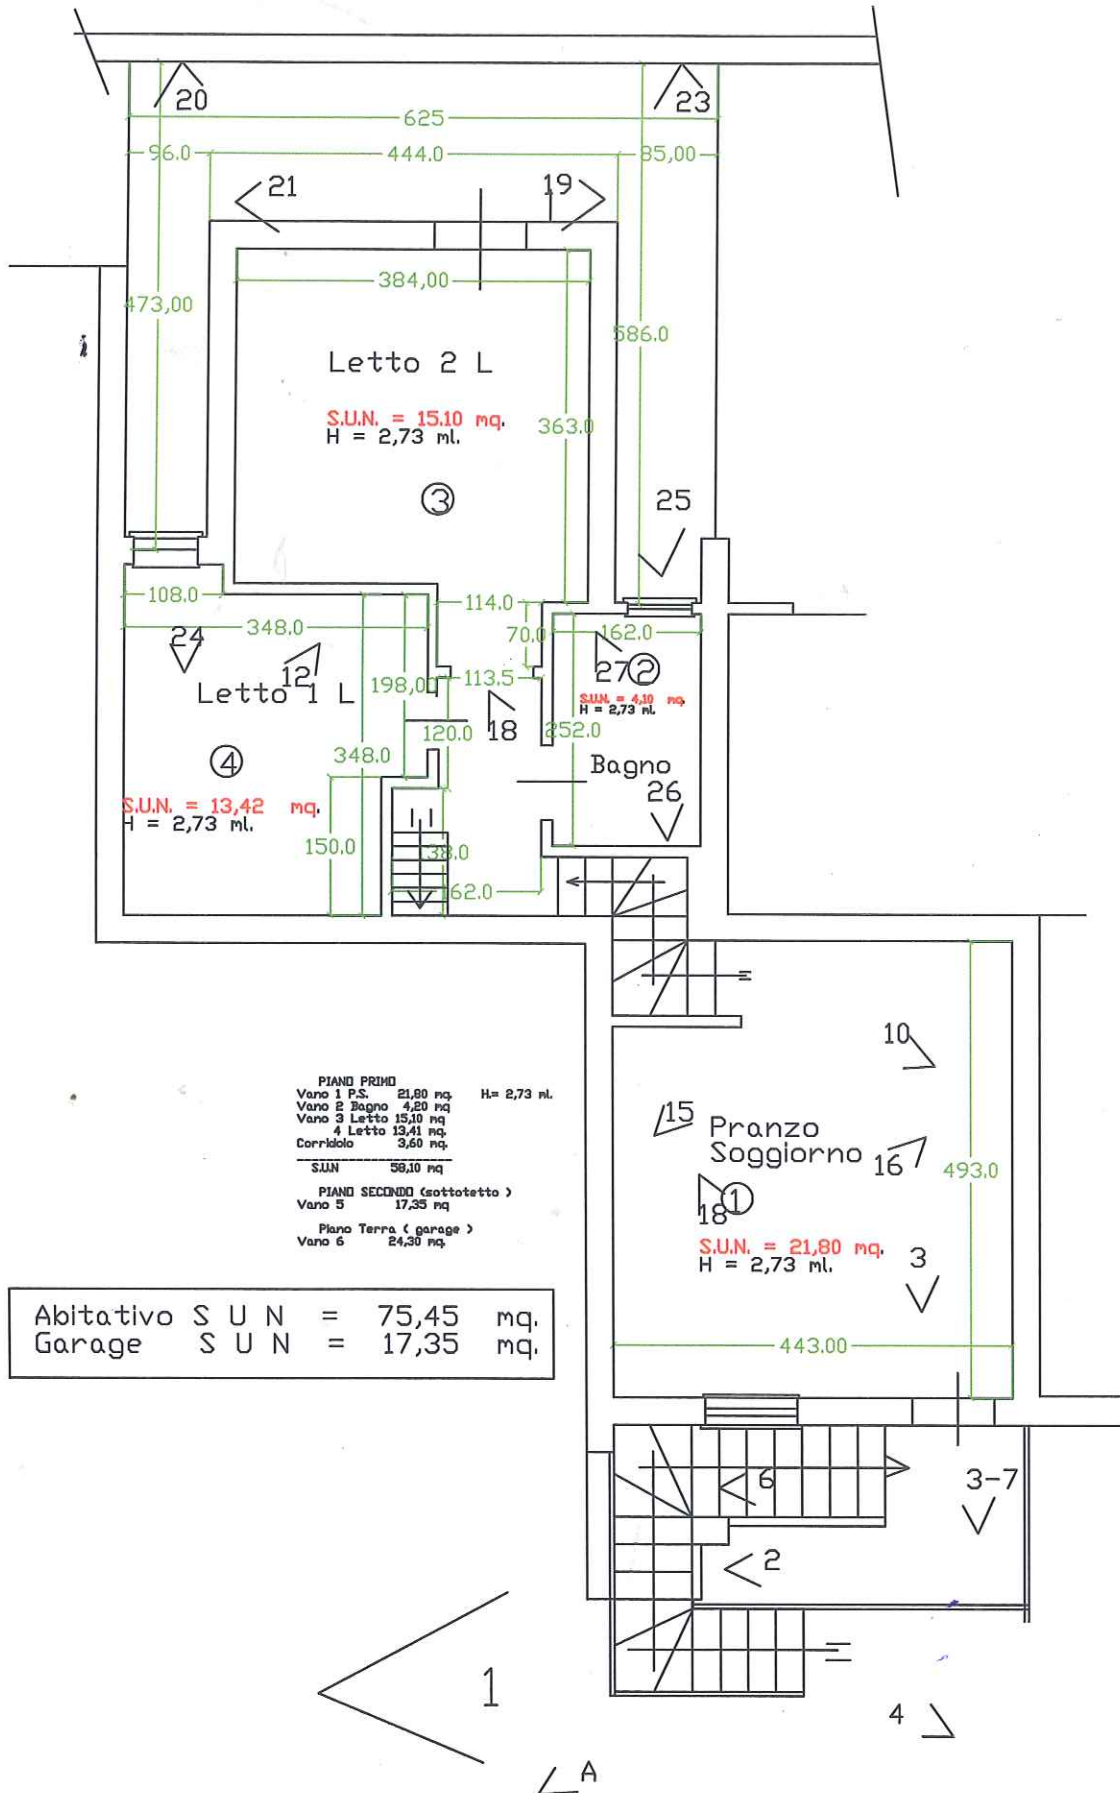

Pianta TERRA

GARAGE - C/6

Opere in " abuso edilizio"

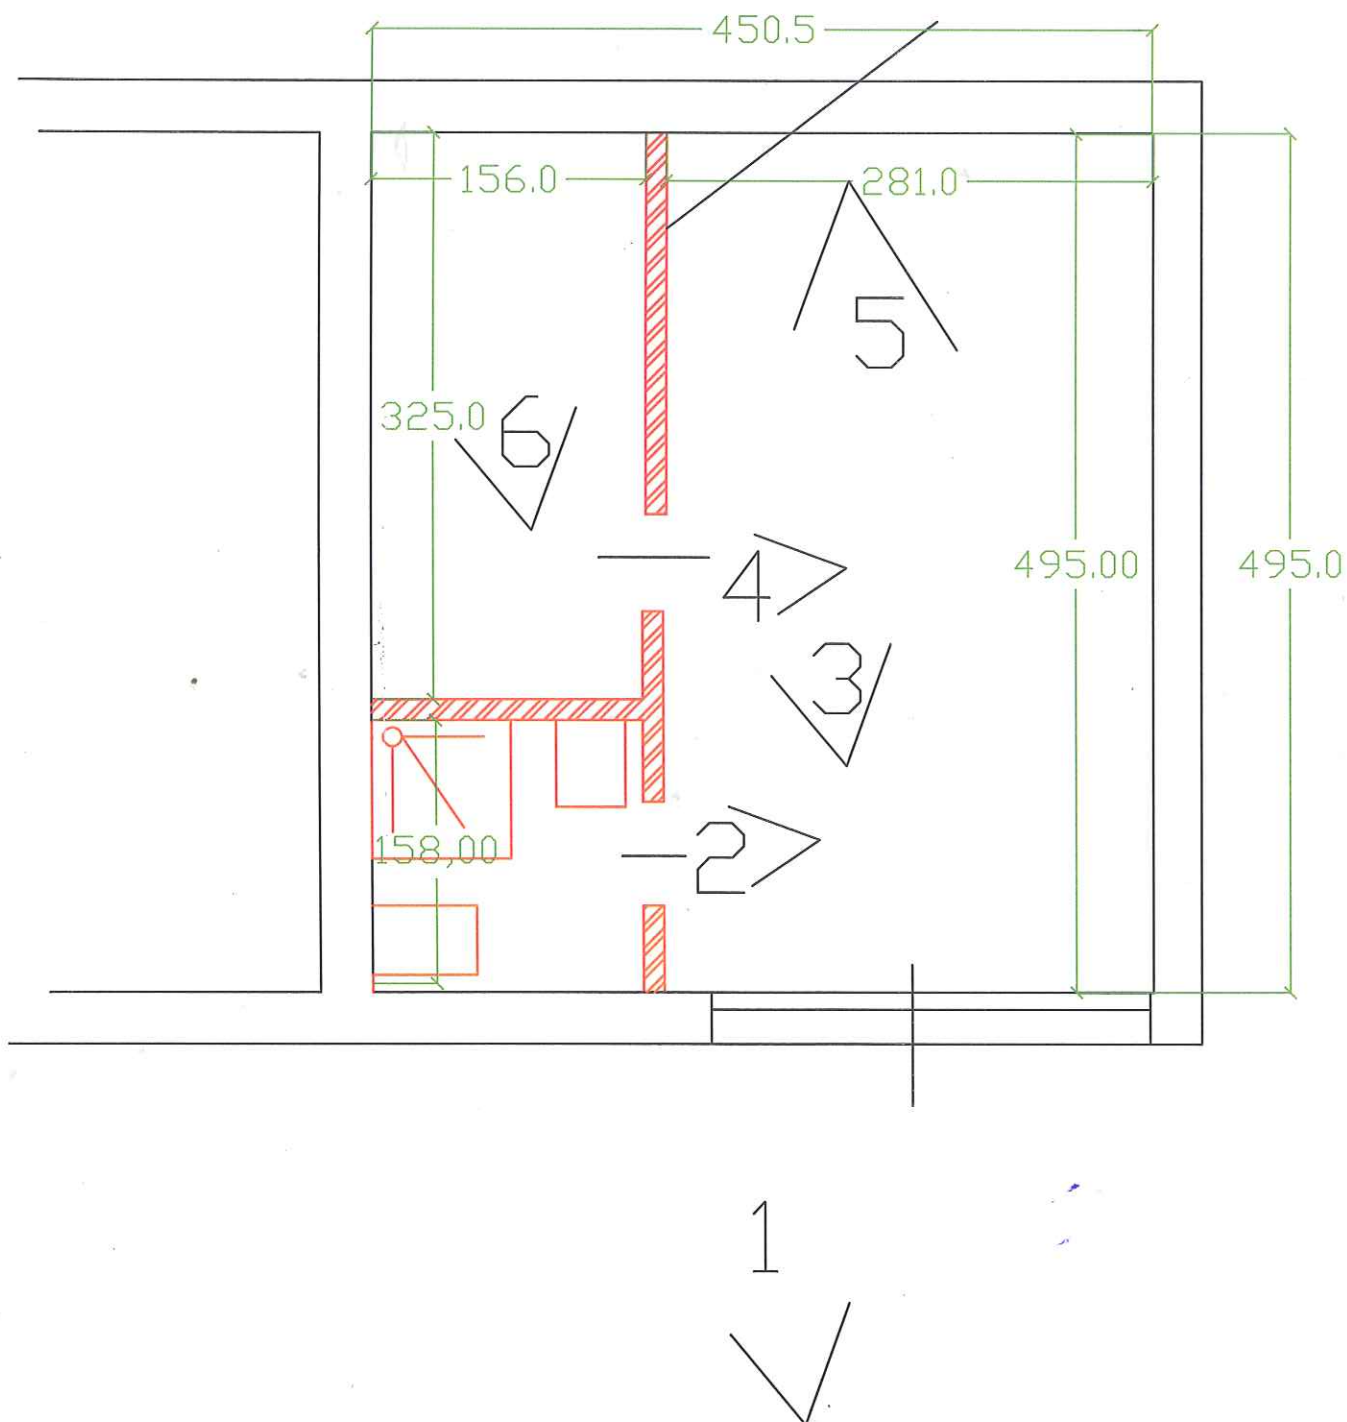

Pianta Sottotetto

