

**Agenzia del Territorio
CATASTO FABBRICATI
Ufficio Provinciale di
Varese**

Dichiarazione protocollo n. VA0140770 del 07/05/2009

Planimetria di u.i.u. in Comune di Biandronno

Via Guglielmo Marconi

civ. 5

Identificativi Catastali:

Sezione:

Foglio: 3

Particella: 242

Subalterno: 503

Compilata da:
Serafini Gerardo


Iscritto all'albo:
Geometri

Prov. Varese

N. 2786

Scheda n. 1

Scala 1:200

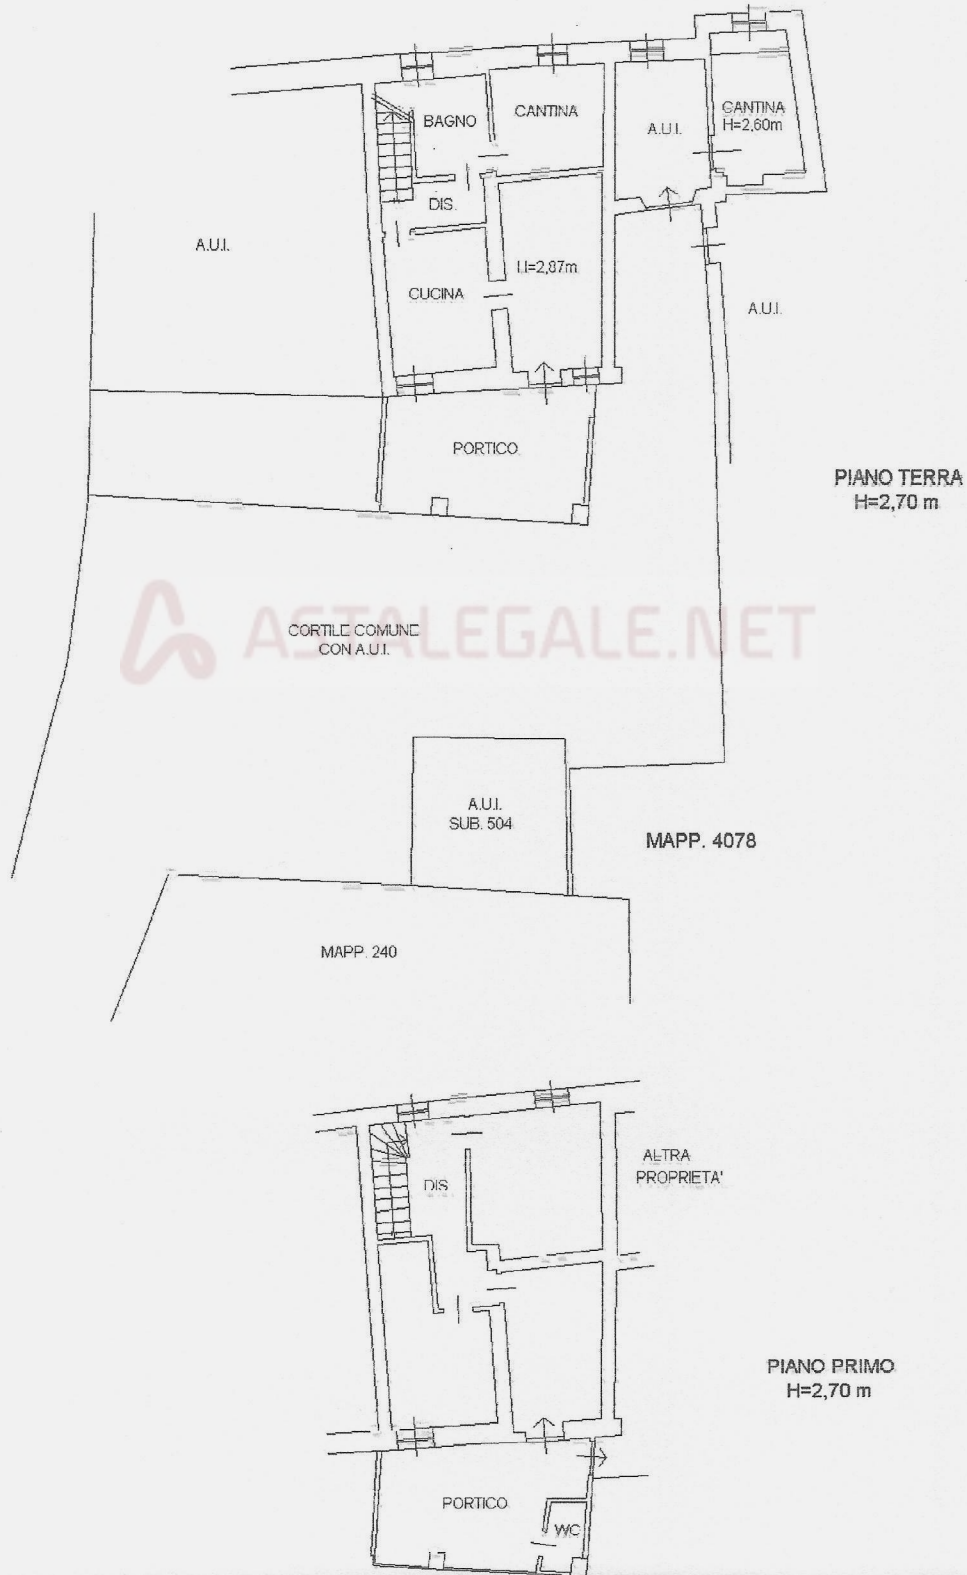

MAPP. 4049

CORTILE COMUNE
CON A.U.I.

A.U.I.
SUB. 504

MAPP. 4078

MAPP. 240

ALTRA
PROPRIETA'

PIANO PRIMO
H=2,70 m

PORTICO

WC

Catasto dei Fabbricati - Situazione al 28/04/2025 - Comune di BIANDRONNO(A845) - < Foglio 3 - Particella 242 - Subalterno 503 >
VIA GUGLIELMO MARCONI n. 5 Piano T-1

Ultima planimetria in atti

**Agenzia del Territorio
CATASTO FABBRICATI
Ufficio Provinciale di
Varese**

Dichiarazione protocollo n. VA0140800 del 07/05/2009

Planimetria di u.i.u. in Comune di Biandronno

Via Guglielmo Marconi

civ. 5

Identificativi Catastali:

Sezione:

Foglio: 3

Particella: 242

Subalterno: 504

Compilata da:
Serafini Gerardo


Iscritto all'albo:
Geometri

Prov. Varese


N. 2786

Scheda n. 1

Scala 1:200

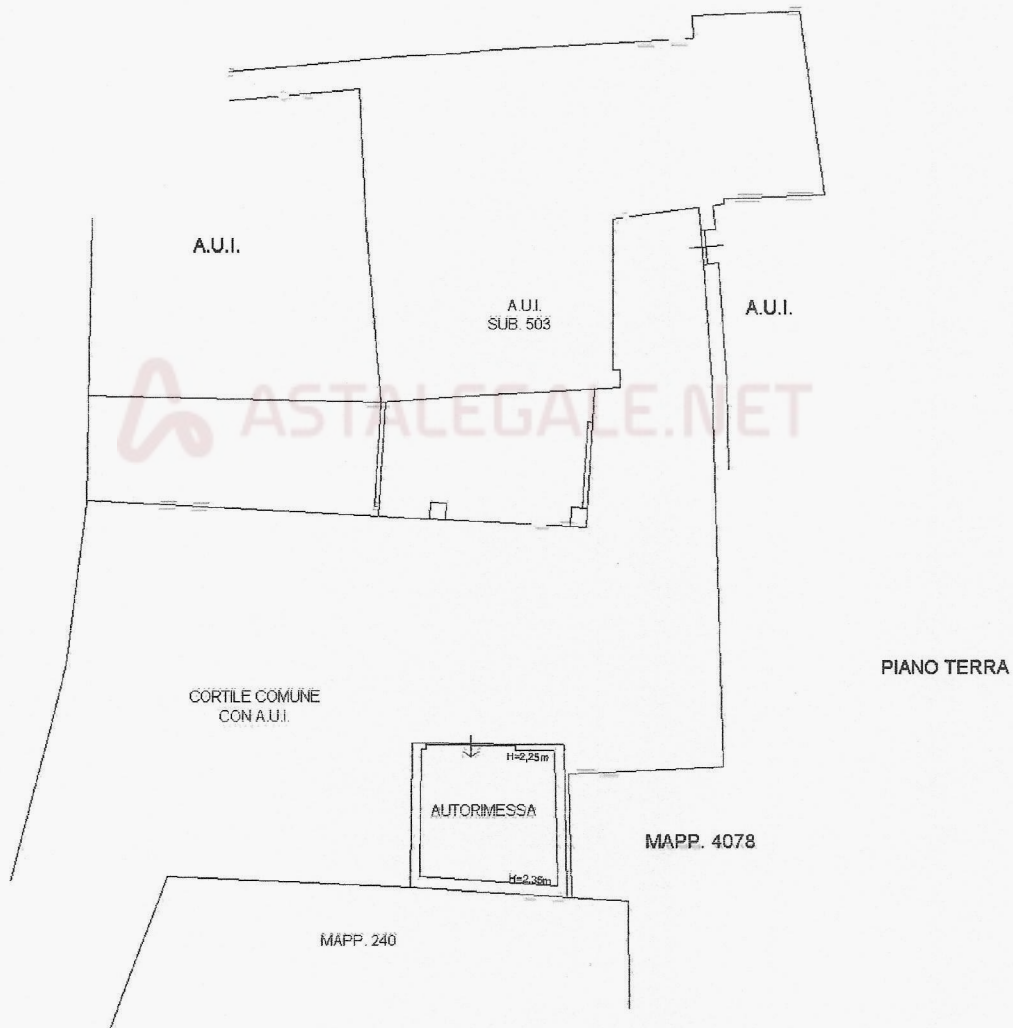

Catasto dei Fabbricati - Situazione al 28/04/2025 - Comune di BIANDRONNO(A.845) - < Foglio 3 - Particella 242 - Subalterno 504 >
VIA GUGLIELMO MARCONI n. 5 Piano I

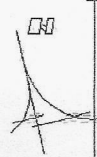

Ultima planimetria in atti