



PLANIMETRIA piano terra  
 STATO DI PROGETTO  
 SCALA 1:100

H:2.40 ml

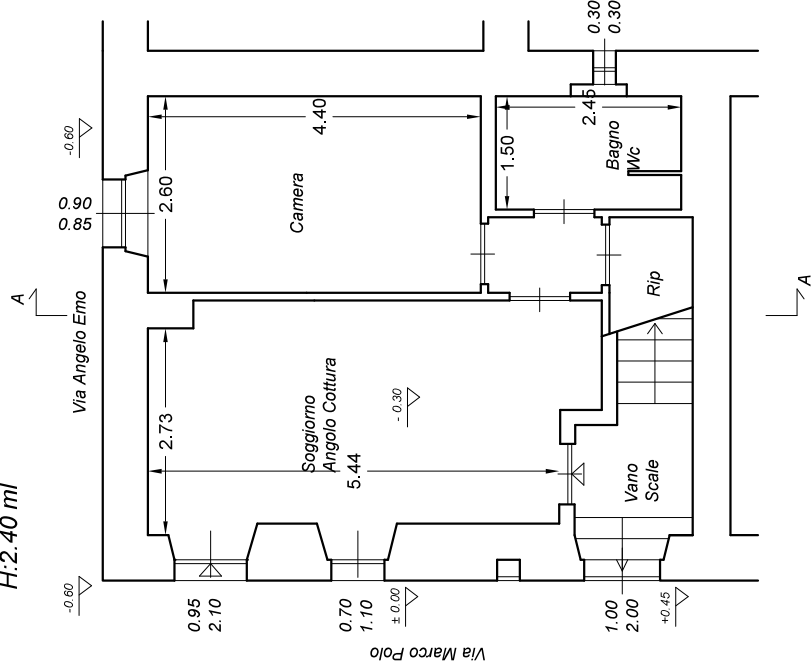

PLANIMETRIA piano primo  
 STATO DI PROGETTO  
 SCALA 1:100

H:2.40 ml

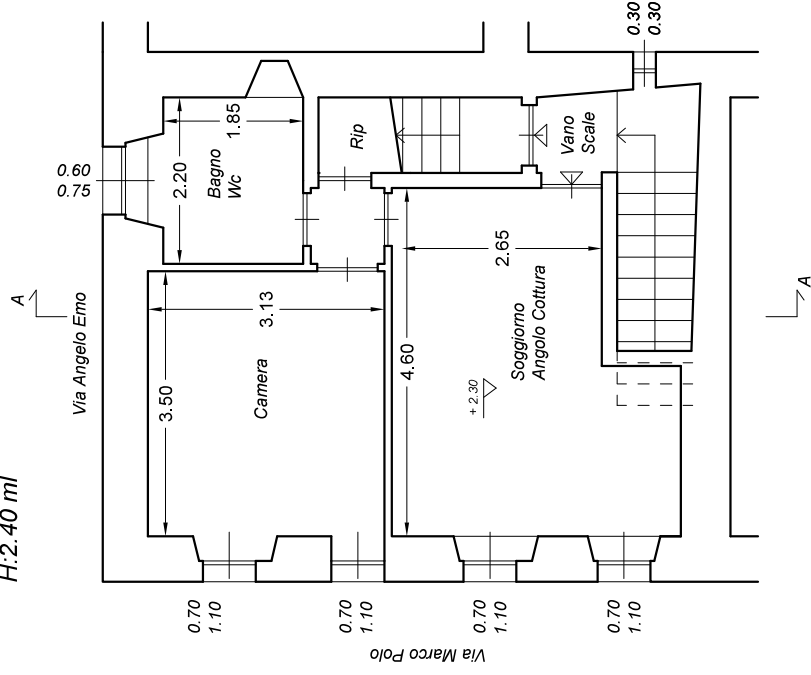

PLANIMETRIA piano secondo  
 STATO DI PROGETTO  
 SCALA 1:100

H media:2.05 ml

