

**Agenzia del Territorio  
CATASTO FABBRICATI  
Ufficio Provinciale di  
Reggio Emilia**

Dichiarazione protocollo n. RE0088388 del 19/05/2010

Planimetria di u.i.u. in Comune di Reggio Nell'emilia

Via Fratelli Carlo E Nello Rosselli

civ. 39/3

Identificativi Catastali:

Sezione:

Foglio: 150

Particella: 69

Subalterno: 4

Compilata da:

Camalatti Urbano

Iscritto all'albo:


Geometri

Prov. Reggio Emilia

N. 1309

Scheda n. 1

Scala 1:200

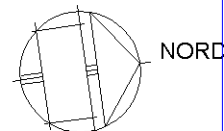

Ultima planimetria in atti

Catasto dei Fabbricati - Situazione al 25/02/2021 - Comune di REGGIO NELL'EMILIA (H223) - < Foglio: 150 - Particella: 69 - Subalterno: 4 >  
VIA FRATELLI CARLO E NELLO ROSSELLI n. 39/3 piano: 1-2 interno: 2 scala: 1;

**Agenzia del Territorio  
CATASTO FABBRICATI  
Ufficio Provinciale di  
Reggio Emilia**

Dichiarazione protocollo n. RE0088388 del 19/05/2010

Planimetria di u.i.u. in Comune di Reggio Nell'emilia

Via Fratelli Carlo E Nello Rosselli

civ.

Identificativi Catastali:

Sezione:

Foglio: 150

Particella: 69

Subalterno: 81

Compilata da:

Camalatti Urbano

Iscritto all'albo:

Geometri


Prov. Reggio Emilia

N. 1309



Scheda n. 1

Scala 1:200

**PIANO TERRA**

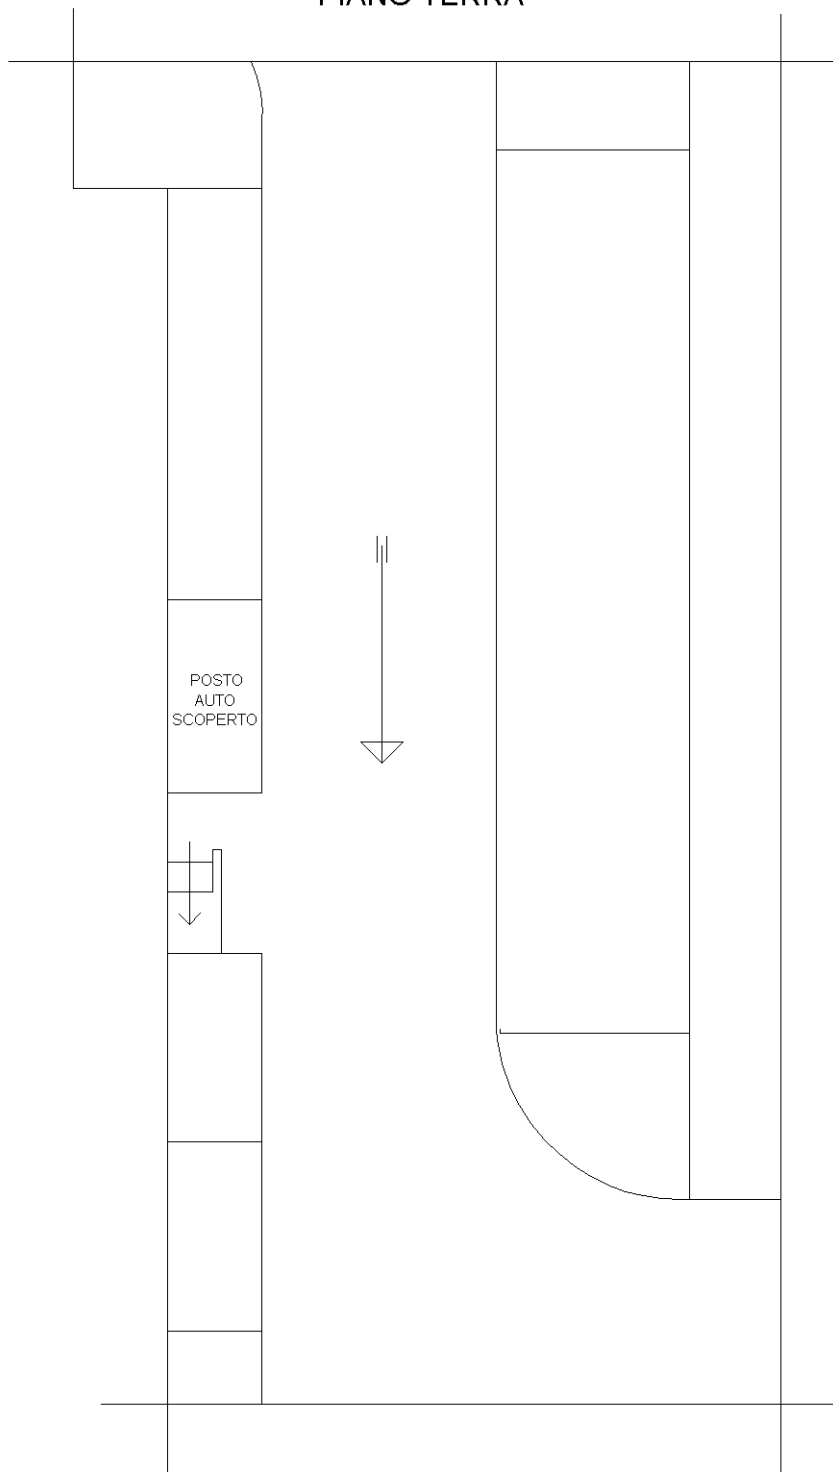

POSTO  
AUTO  
SCOPERTO

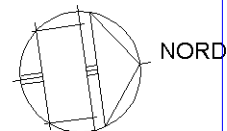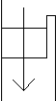

Ultima planimetria in atti