

Agenzia delle Entrate
CATASTO FABBRICATI
Ufficio Provinciale di
Milano

Dichiarazione protocollo n. MI0088290 del 16/03/2022

Comune di Villasanta

Via Giuseppe Mazzini

civ. 25

Identificativi Catastali:

Sezione:

Foglio: 12

Particella: 99

Subalterno: 9

Compilata da:

Di Salvo Carava' Chiara Irene

Iscritto all'albo:

Architetti



Prov. Monza E Brianza

N. 01249

Planimetria

Scheda n. 1

Scala 1:200

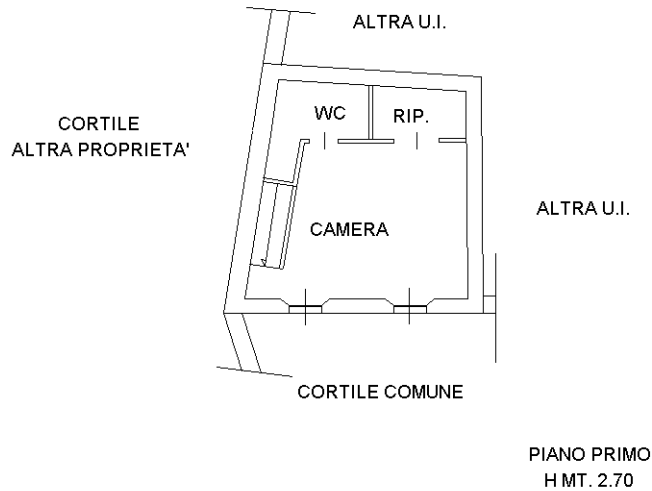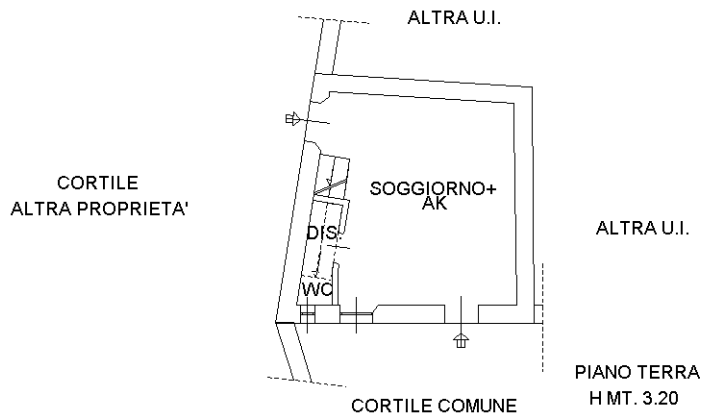

Ultima planimetria in atti

