

**Agenzia delle Entrate
CATASTO FABBRICATI
Ufficio Provinciale di
Forlì**

Dichiarazione protocollo n. FO0029789 del 20/02/2019

Planimetria di u.i.u. in Comune di Forlì

Via Giannetto Vassura

civ. 15

Identificativi Catastali:

Sezione:
Foglio: 225
Particella: 286
Subalterno: 5



Compilata da:
Chiarucci Moreno
Iscritto all'albo:
Geometri

Prov. Forlì

N. 1358

Scheda n. 1 Scala 1:200

PIANO TERRA

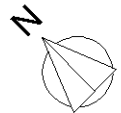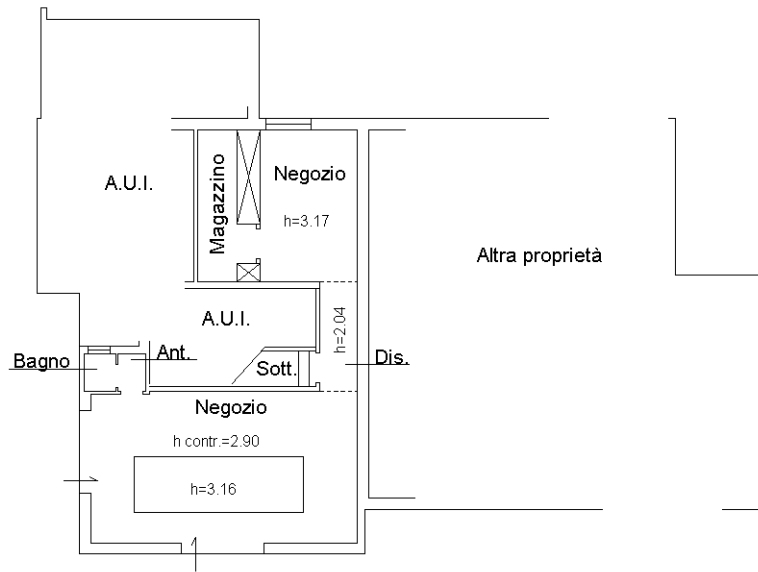

Ultima planimetria in atti