

MODULARIO
F. - Cat. S. T. - 315



MINISTERO DELLE FINANZE
DIREZIONE GENERALE DEL CATASTO E DEI SERVIZI TECNICI ERARIALI

MOD. B (Nuovo Catasto Edilizio Urbano)

Lire
15


NUOVO CATASTO EDILIZIO URBANO

(R. DECRETO-LEGGE 13 APRILE 1939, N. 652)

Planimetria dell'immobile situato nel Comune di CAPUA Via BREZZA N° 4

Ditta CARUSO VINCENZO NATO A CAPUA IL 6-4-1939

Allegata alla dichiarazione presentata all'Ufficio Tecnico Erariale di CASERTA

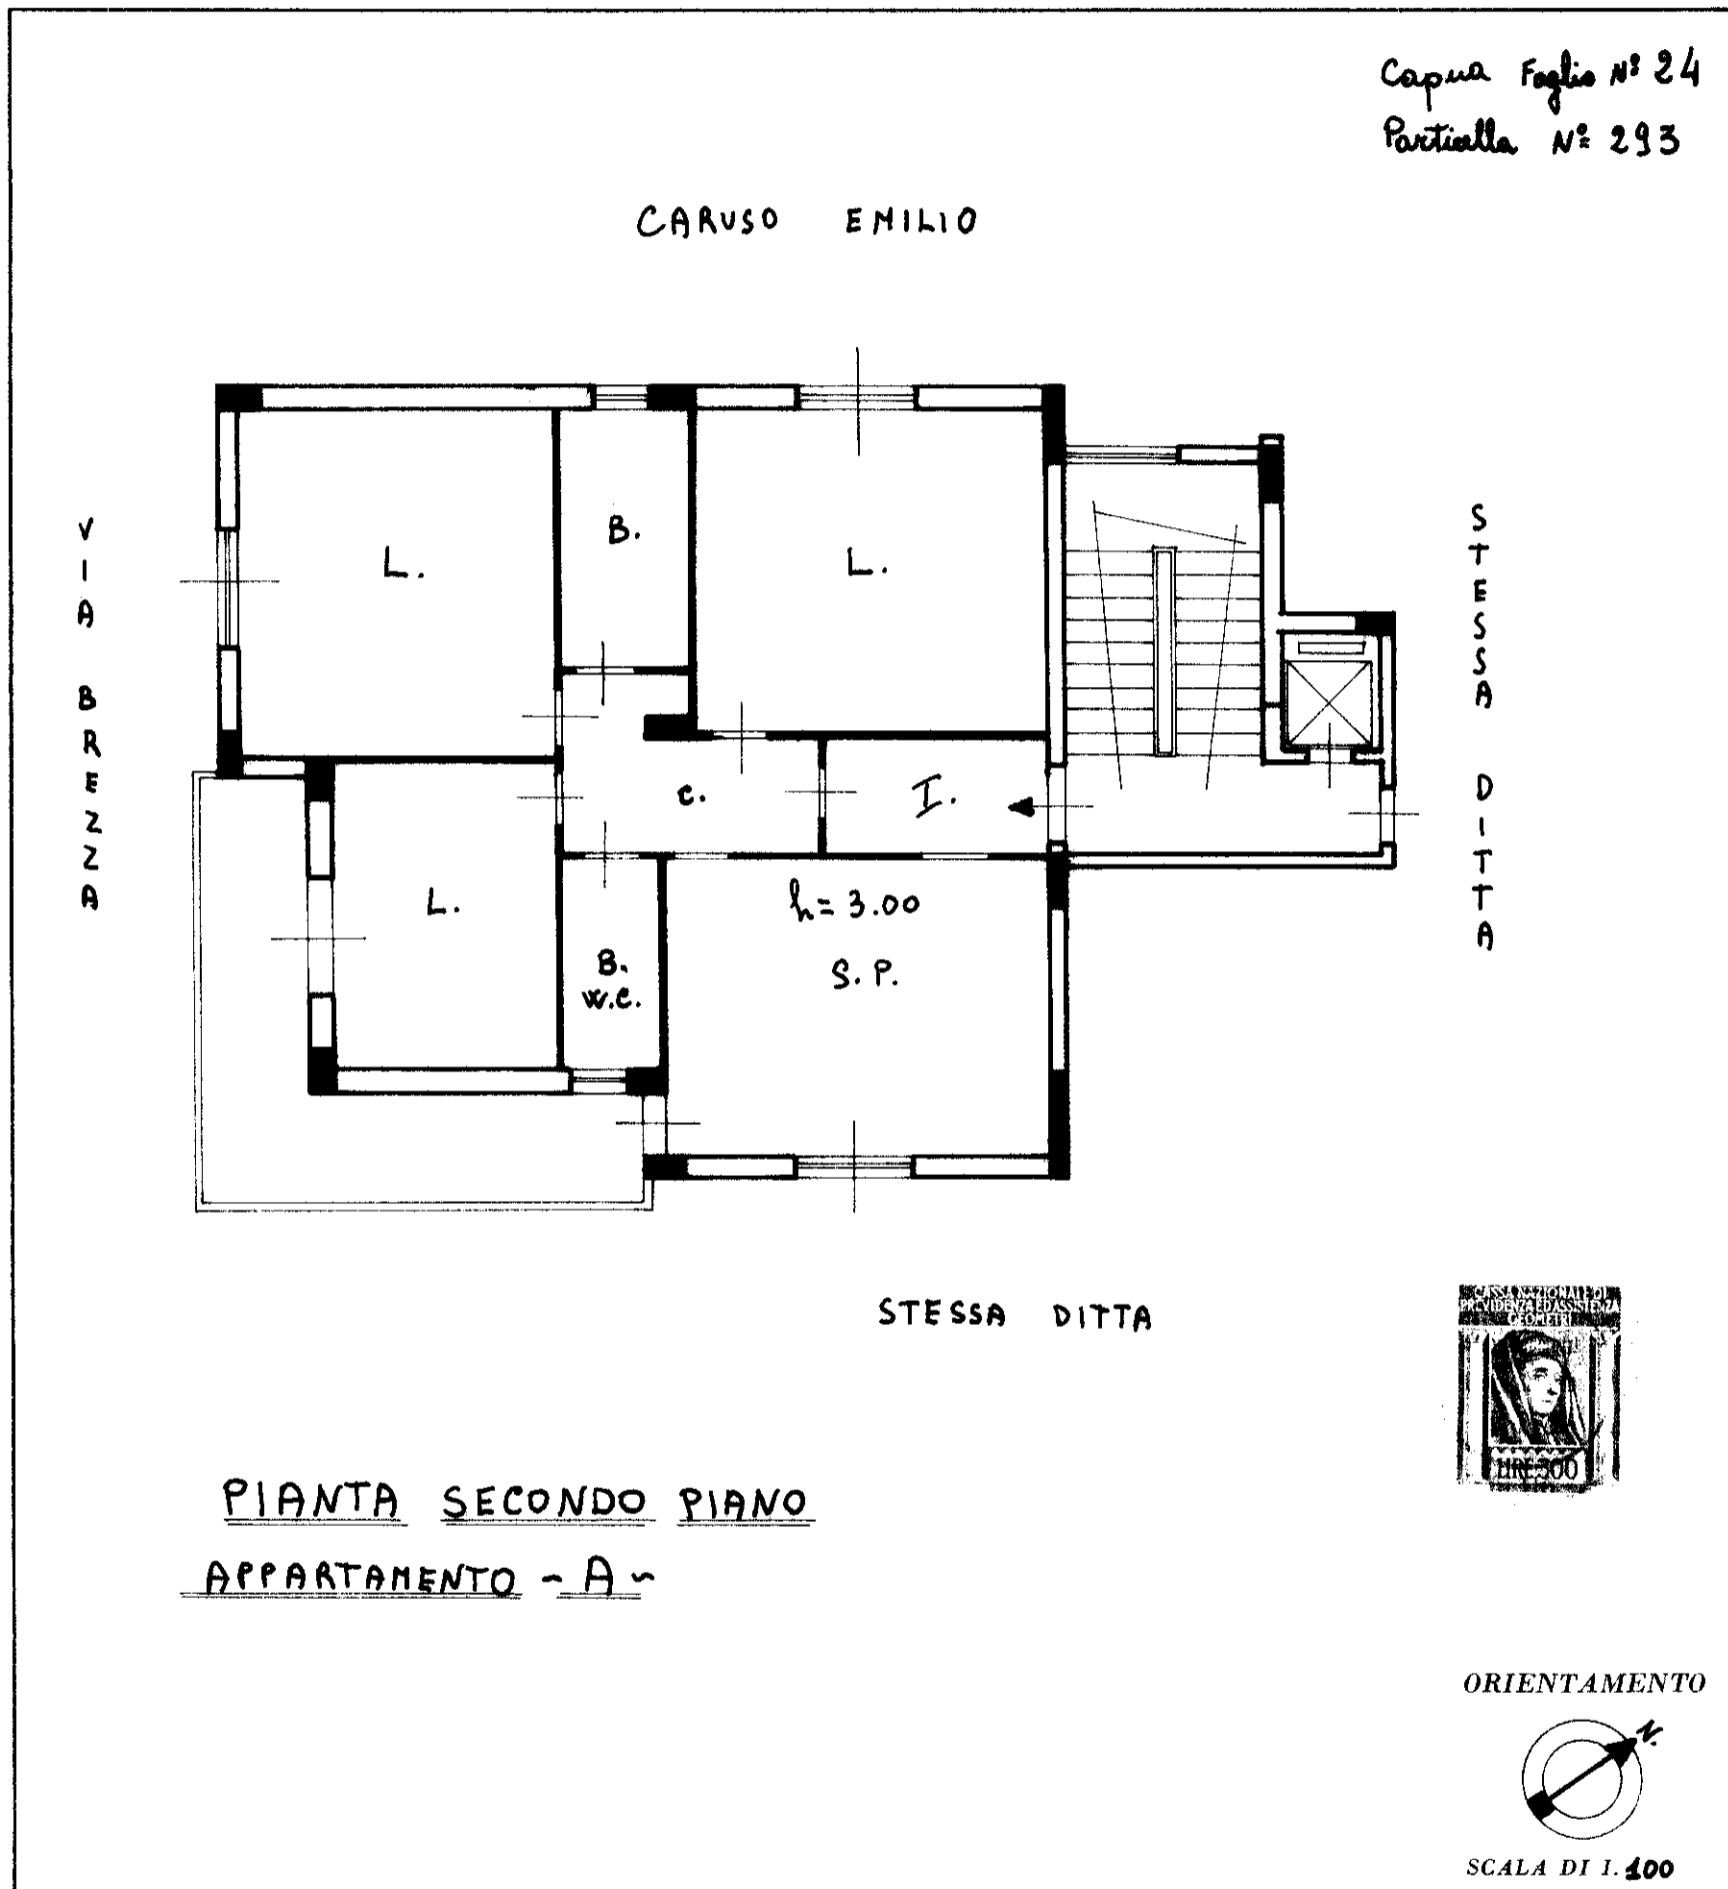

SPAZIO RISERVATO PER LE ANNOTAZIONI D'UFFICIO

DATA PROT. N° 2555/74	24 - 293 - 5
---------------------------------	--------------

Compilata dal Geom. De Gennaro
 Giuseppe
 (Titolo, nome e cognome di tecnico)

Iscritto all'Albo dei Geometri
 della Provincia di Caserta

DATA 8-4-1974

Firma: De Gennaro Giuseppe

ISTITUTO POLIGRAFICO DELLO STATO