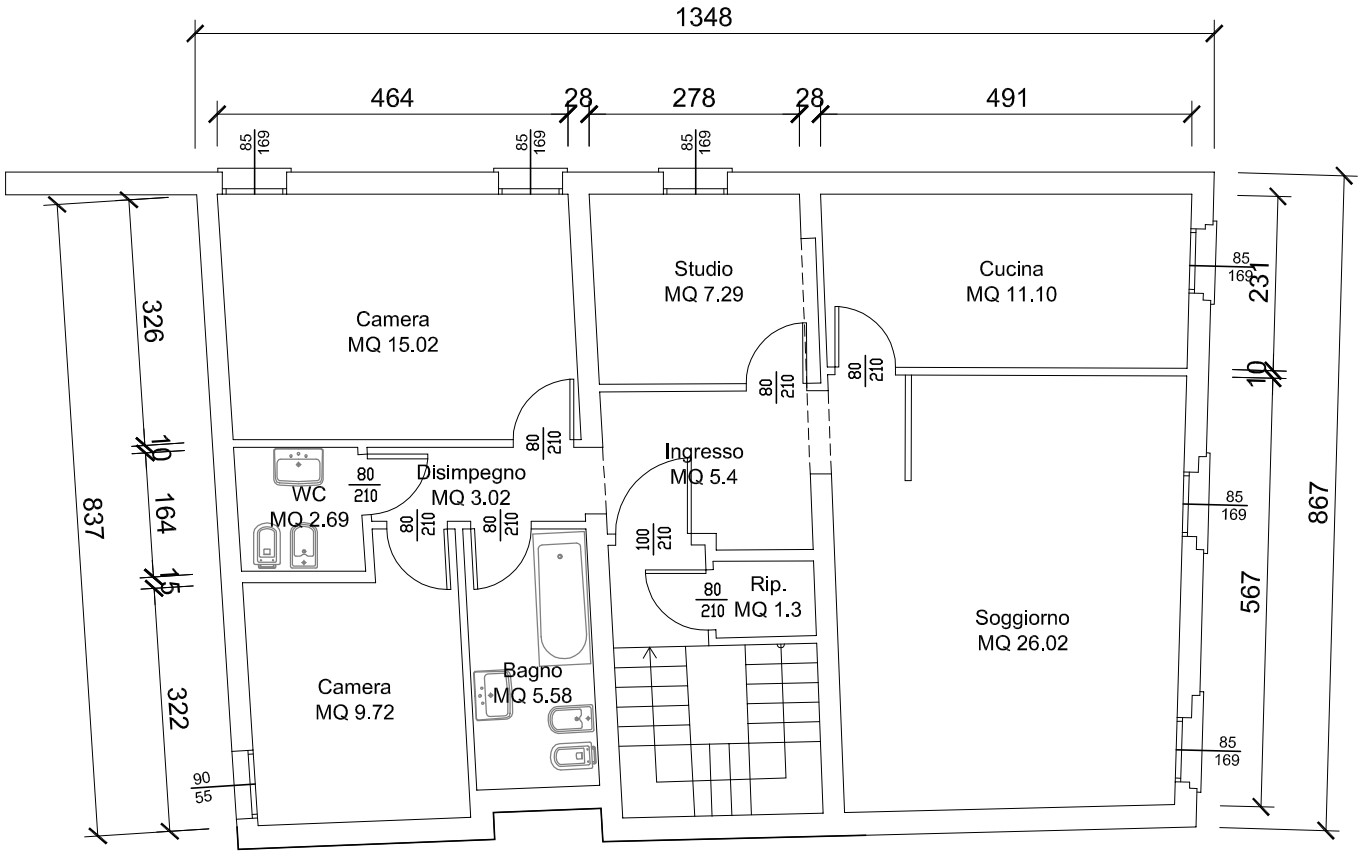PIANO TERZO SCALA 1:100