

**Agenzia delle Entrate
CATASTO FABBRICATI
Ufficio Provinciale di
Bari**

Dichiarazione protocollo n. BA0052458 del 03/02/2016

Planimetria di u.i.u. in Comune di Conversano

Via Donatello

civ. 14

Identificativi Catastali:

Sezione:

Foglio: 53

Particella: 438

Subalterno: 18

Compilata da:

D'alessandro Leonardo

Iscritto all'albo:


Ingegneri

Prov. Bari

N. 3849

Scheda n. 1

Scala 1:200

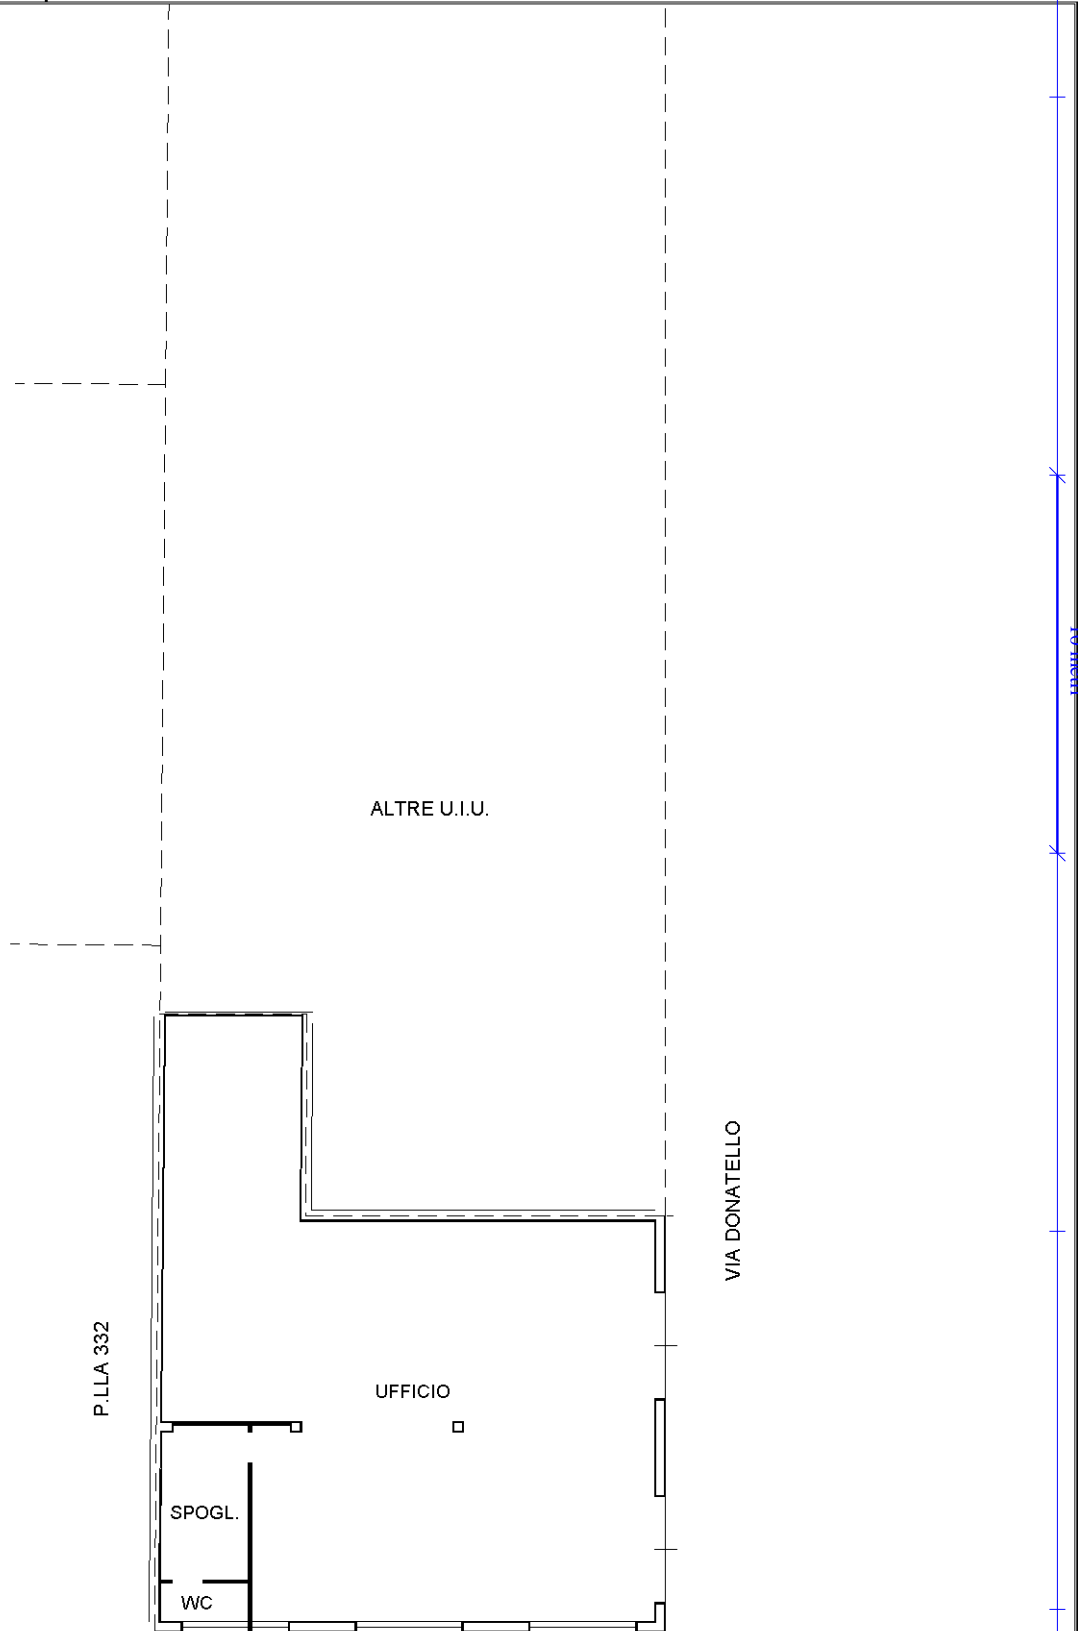

PIANO TERRA

H= 3.95m

Ultima planimetria in atti

VIA C. POERIO

Catasto dei Fabbricati - Situazione al 16/11/2022 - Comune di CONVERSANO(C975) - < Foglio 53 - Particella 438 - Subalterno 18 >
VIA CARLO POERIO n. 30-32-34; VIA DONATELLO n. 14 Piano T