

Agenzia del Territorio
CATASTO FABBRICATI
 Ufficio Provinciale di
 Milano


Dichiarazione protocollo n. _____ del _____
 Planimetria di u.i.u. in Comune di San Giuliano Milanese
 Dostoevskiy _____ civ. 2

Identificativi Catastali:
 Sezione:
 Foglio: 18
 Particella: 552
 Subalterno: 48

Compilata da:
 Brugnara Angelo
 Iscritto all'albo:
 Geometri
 Prov. Milano


N. 7101

Scheda n. 1 Scala 1:200

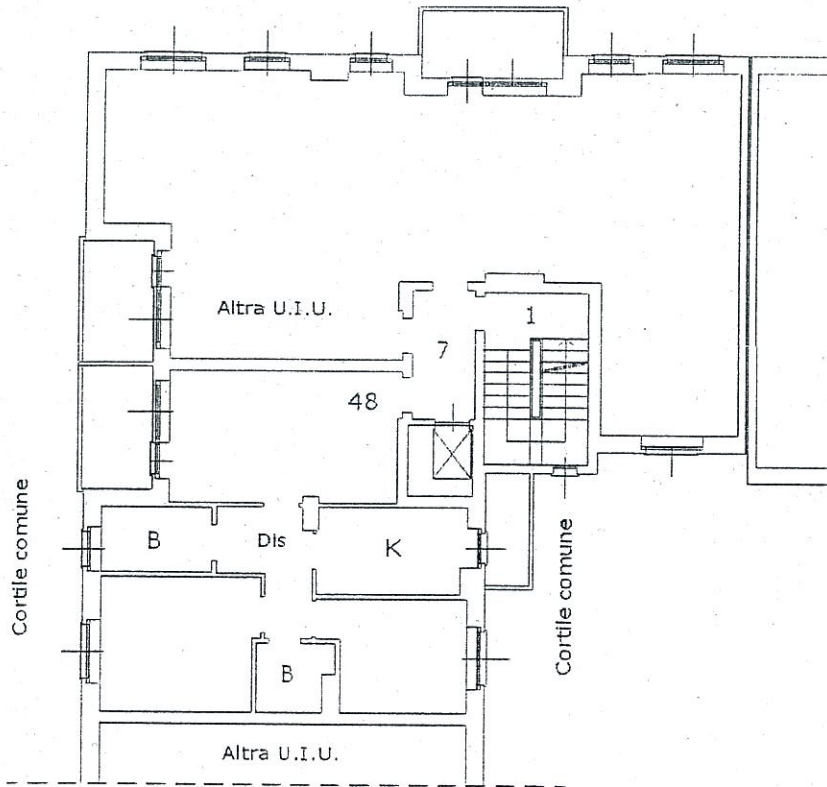


PIANO PRIMO ABITAZIONE H=270

PIANO TERRA CANTINA H=240

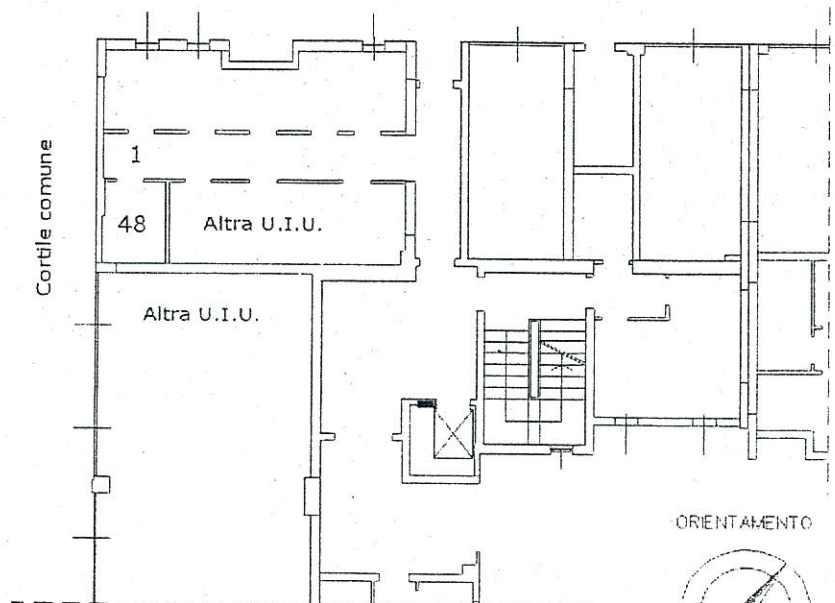

ORIENTAMENTO

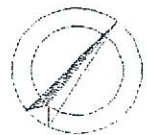

SCALA 1:200