PIANO PRIMO

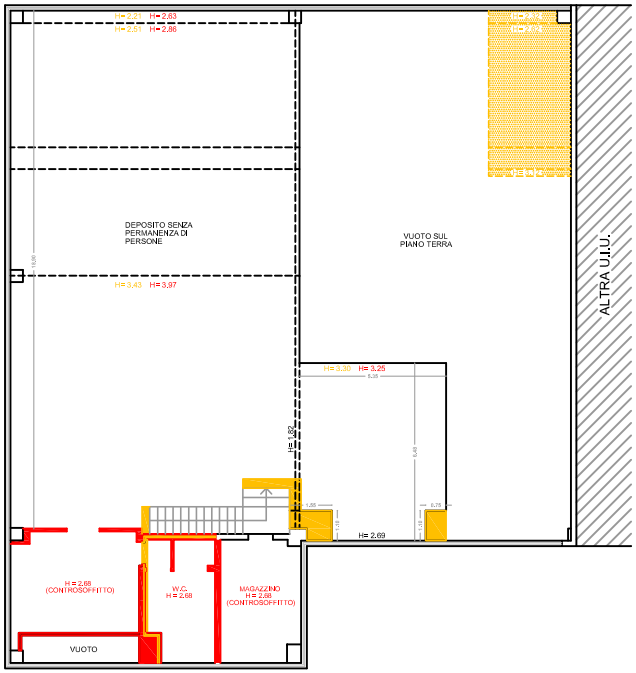

PIANO TERRA

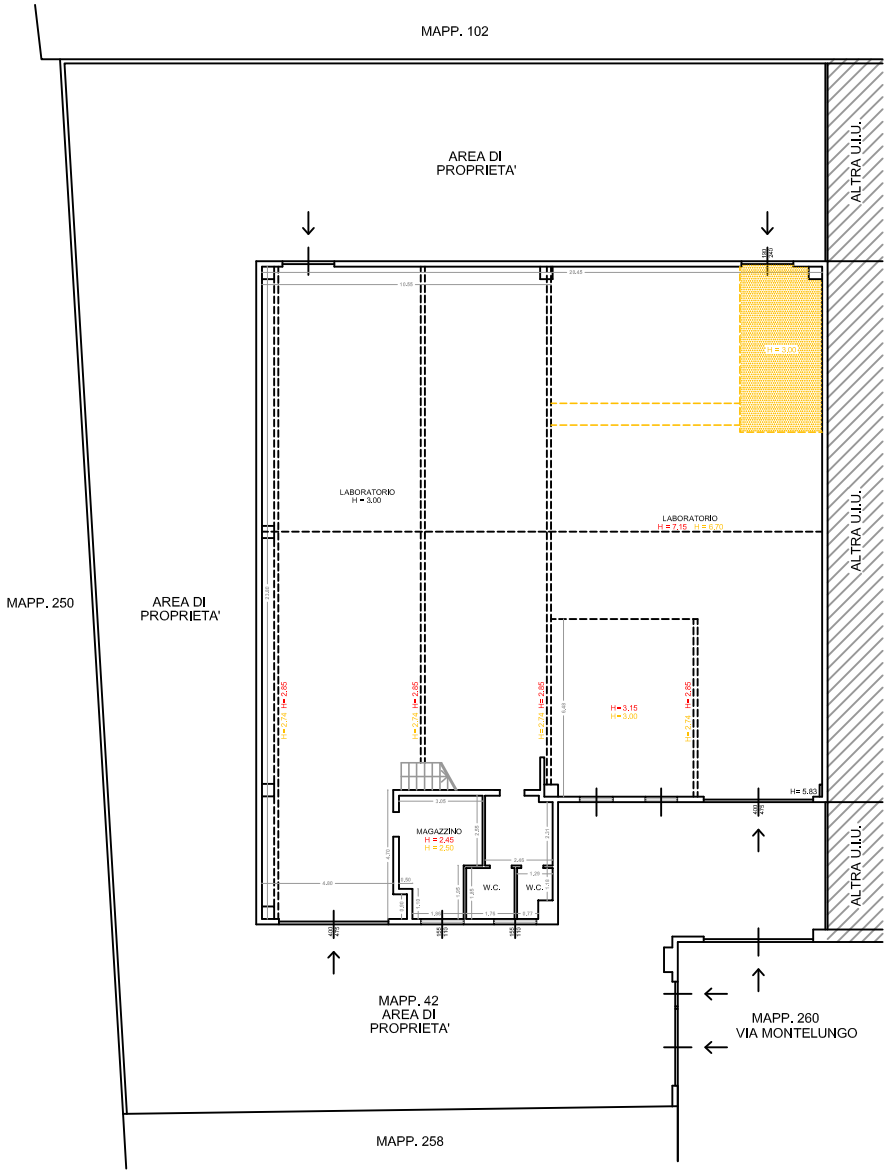

STATO DI RAFFRONTO

LEGENDA:

- OPERE IN COSTRUZIONE
- OPERE IN DEMOLIZIONE

N.B. : IL PRESENTE RILIEVO E' STATO ESEGUITO AI FINI DELLO SVOLGIMENTO DELLA C.T.U. PER ALTRI USI IL PRESENTE ELABORATO DEVE ESSERE ULTERIORMENTE VERIFICATO

SCALA 1:100