PIANO PRIMO

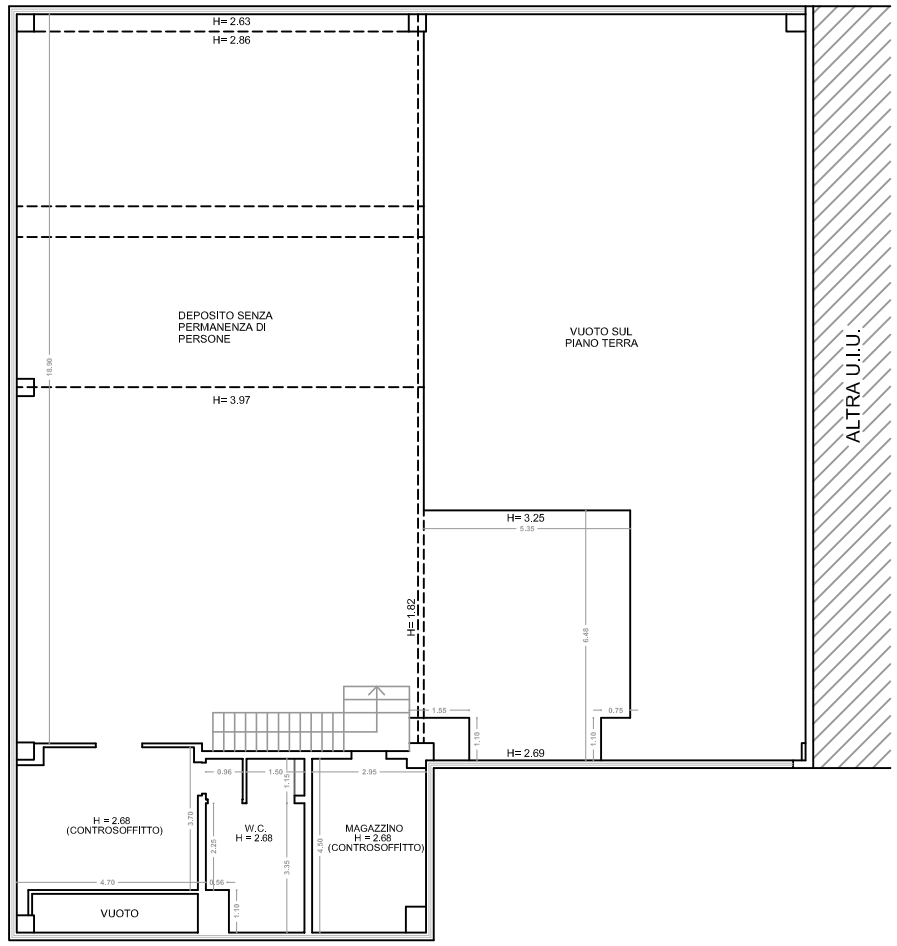

PIANO TERRA

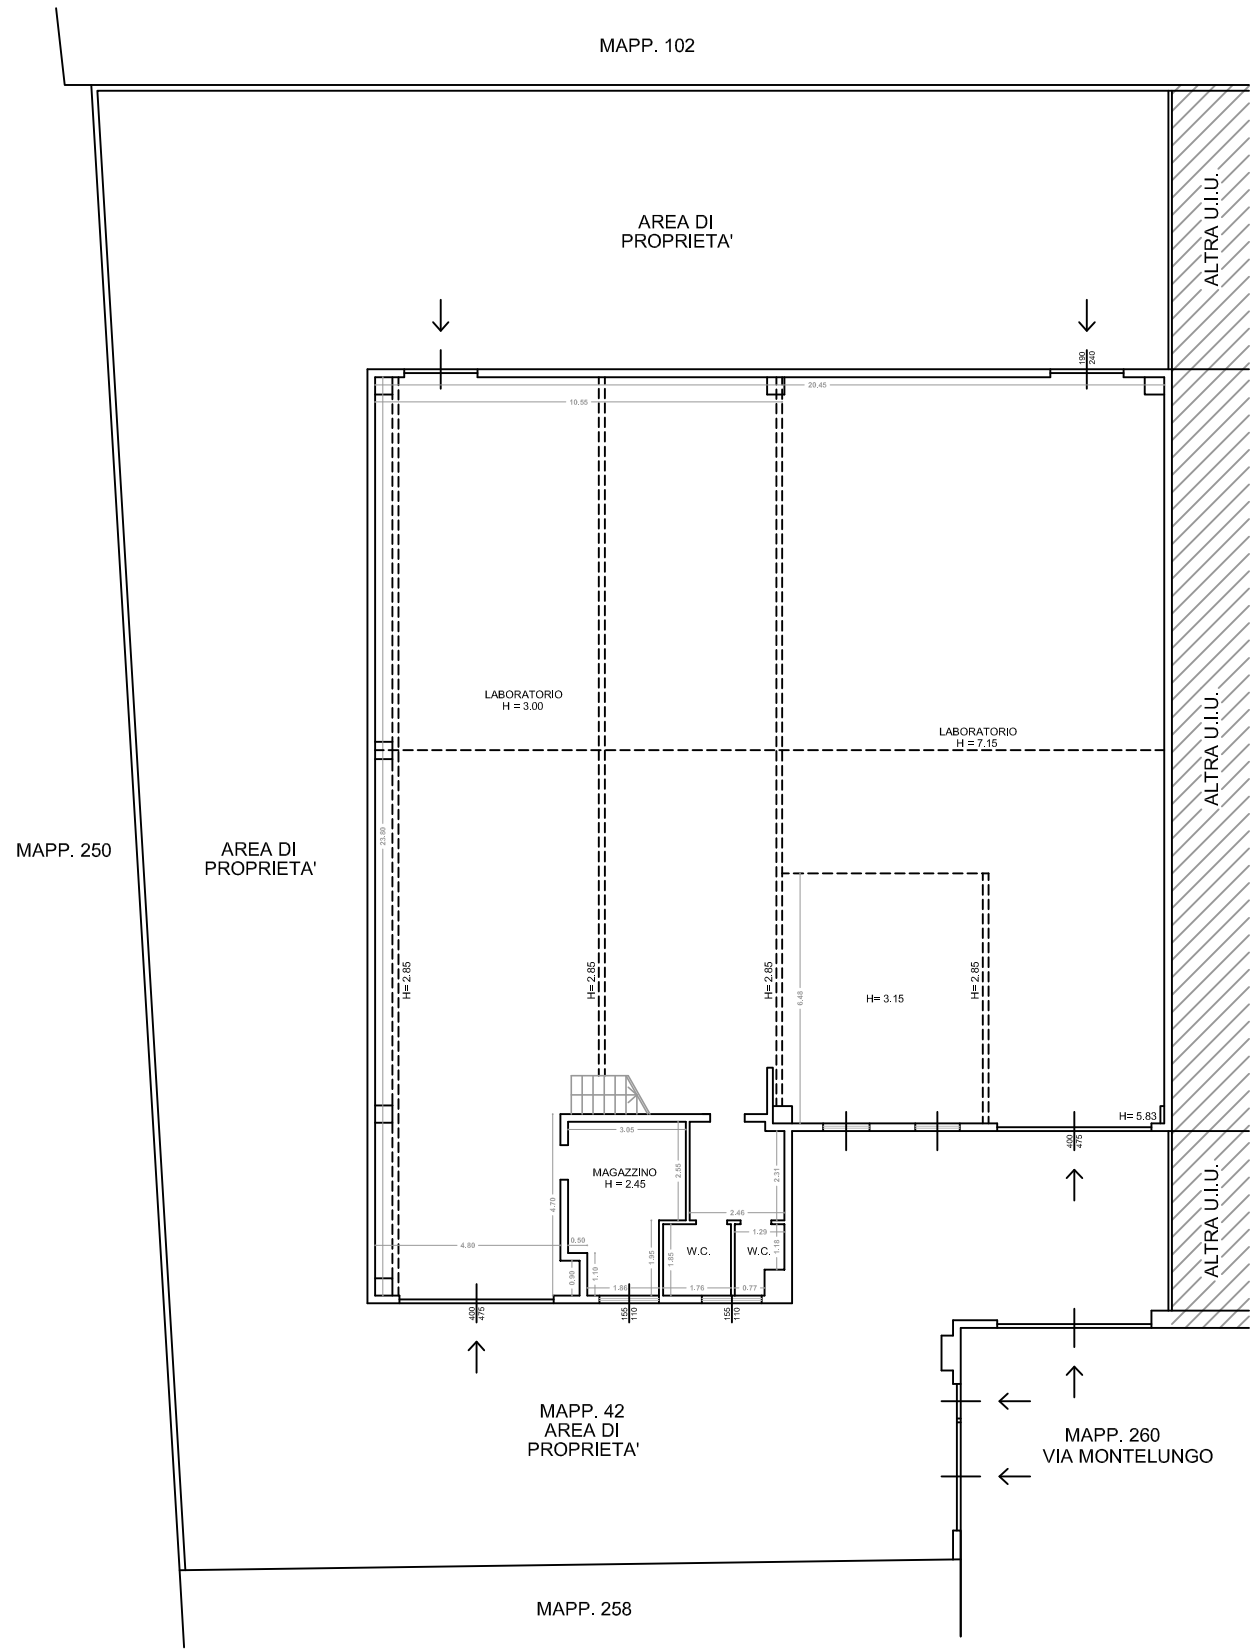

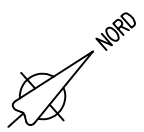

STATO DI FATTO

N.B. : IL PRESENTE RILIEVO E' STATO ESEGUITO AI FINI DELLO SVOLGIMENTO DELLA C.T.U.
PER ALTRI USI IL PRESENTE ELABORATO DEVE ESSERE ULTERIORMENTE VERIFICATO

SCALA 1:100