

**Agenzia delle Entrate**  
**CATASTO FABBRICATI**  
Ufficio provinciale di  
Milano

Dichiarazione protocollo n. MI0560506 del 14/10/2016  
Planimetria di u.i.u. in Comune di Cerro Maggiore  
Via Montelungo


civ. 26-28

Identificativi Catastali:  
Sezione: Foglio: 14  
Particella: 42  
Subalterno: 703

Compilata da:  
Bertocchi Maurizio  
Iscritto all'albo:  
Architetti  
Prov. Milano  
N. 04873

Scala 1: 200

n. 1

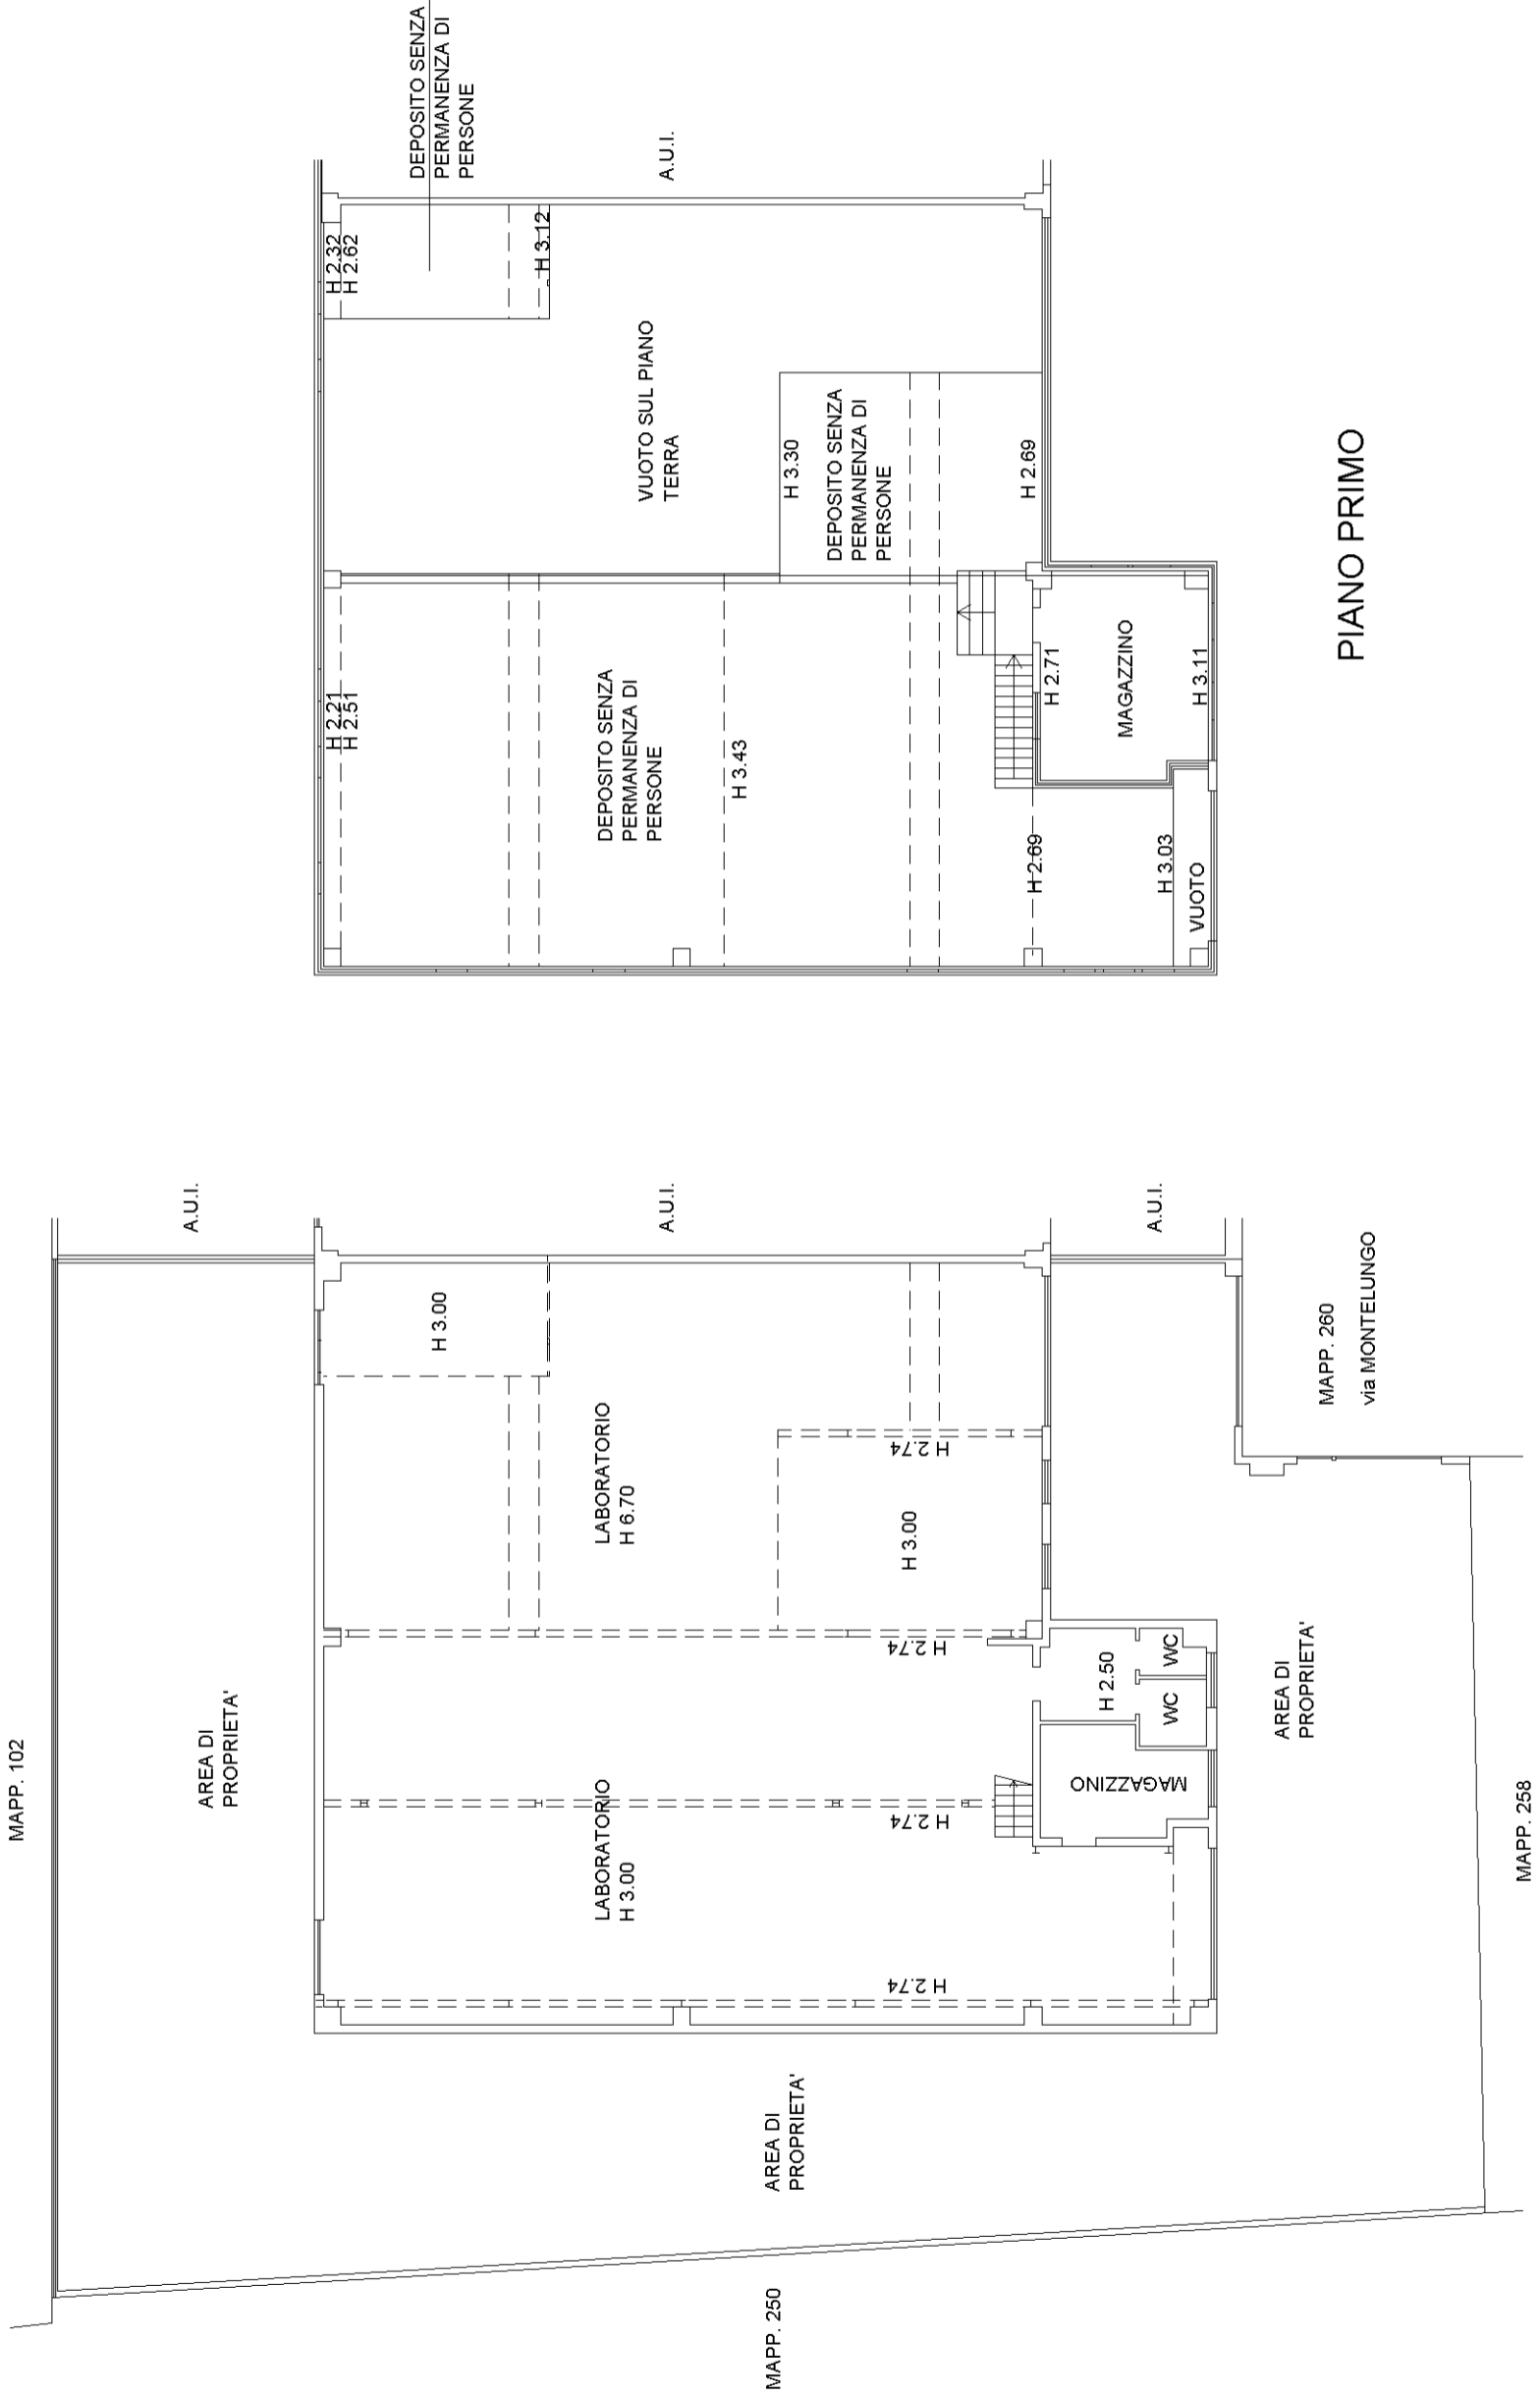

PIANO TERRA

PIANO PRIMO

