



PIANO TERRA

MAPP. 435

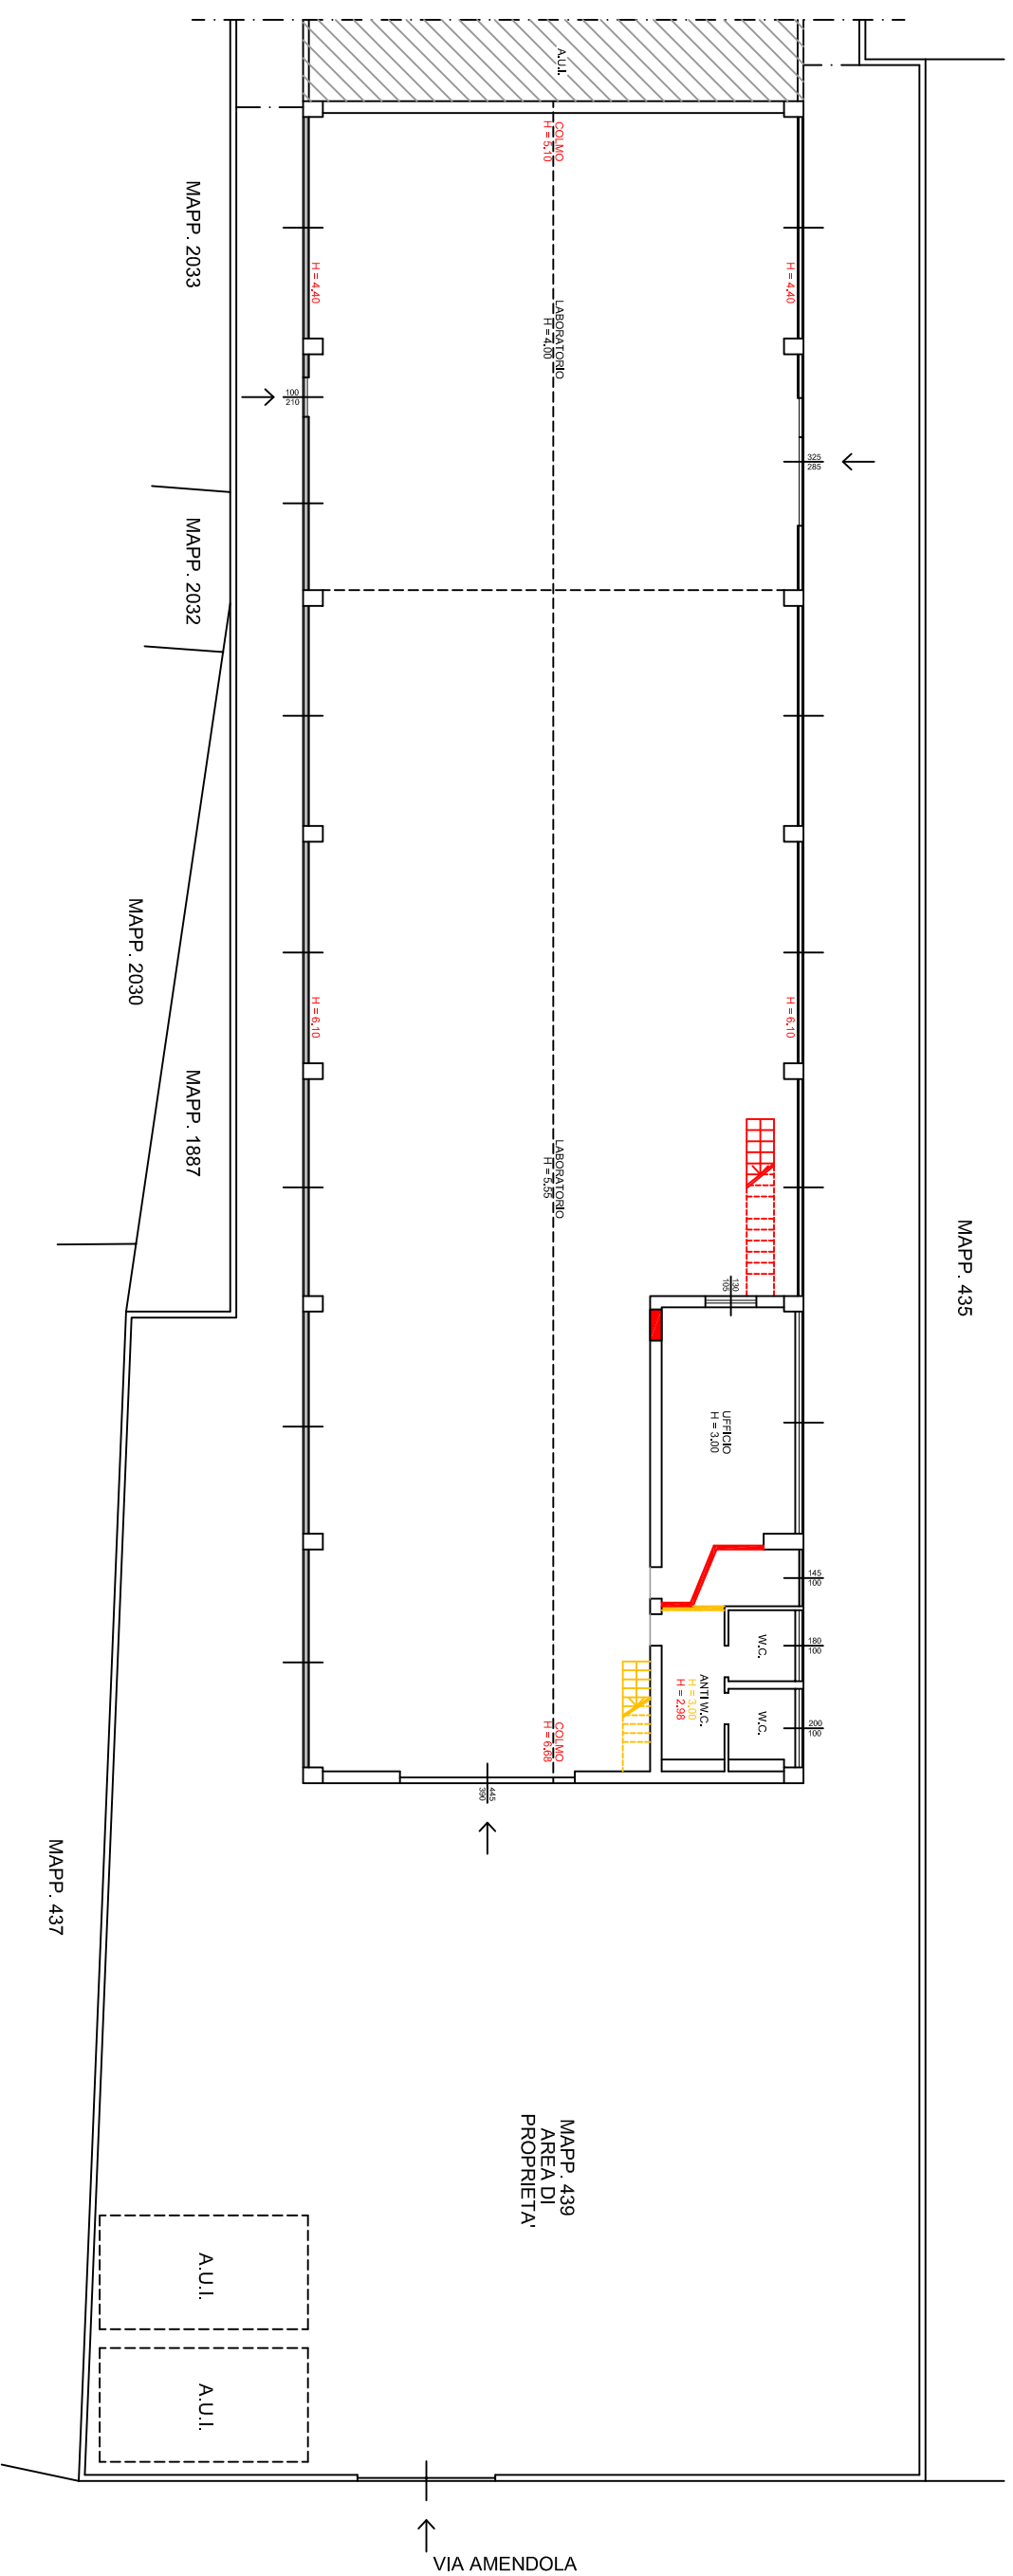

PIANO PRIMO

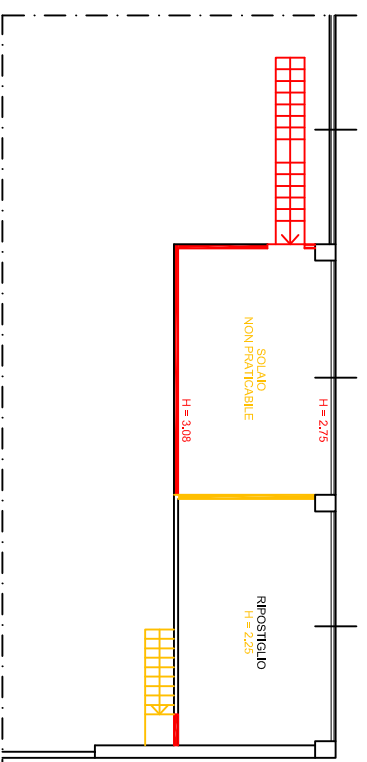

STATO DI RAFFRONTO

LEGENDA:

OPERE IN COSTRUZIONE

OPERE IN DEMOLIZIONE

NB. IL PRESENTE RILIEVO È STATO ESEGUITO AL FINE DELLO SVOLGIMENTO DELLA CTU PER ALTRI USI. IL PRESENTE ELABORATO DEVE ESSERE ULTERIORMENTE VERIFICATO

SCALA 1:100