

MODULARIC  
L. 40/97





MINISTERO DELLE FINANZE  
DIPARTIMENTO DEL TERRITORIO  
**CATASTO EDILIZIO URBANO** (RDL 13-4-1939, n. 1522)


M.C.D. **BM** (CEU)



Planimetria di ulu in Comune di CAVARIA CON PREMEZZO via AMENDOLA

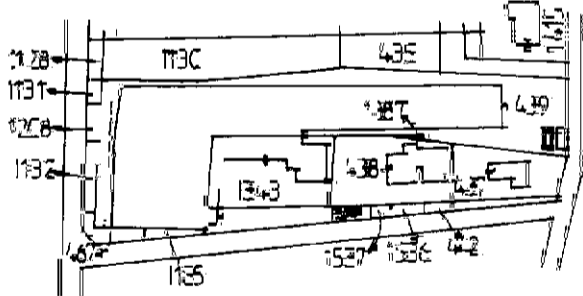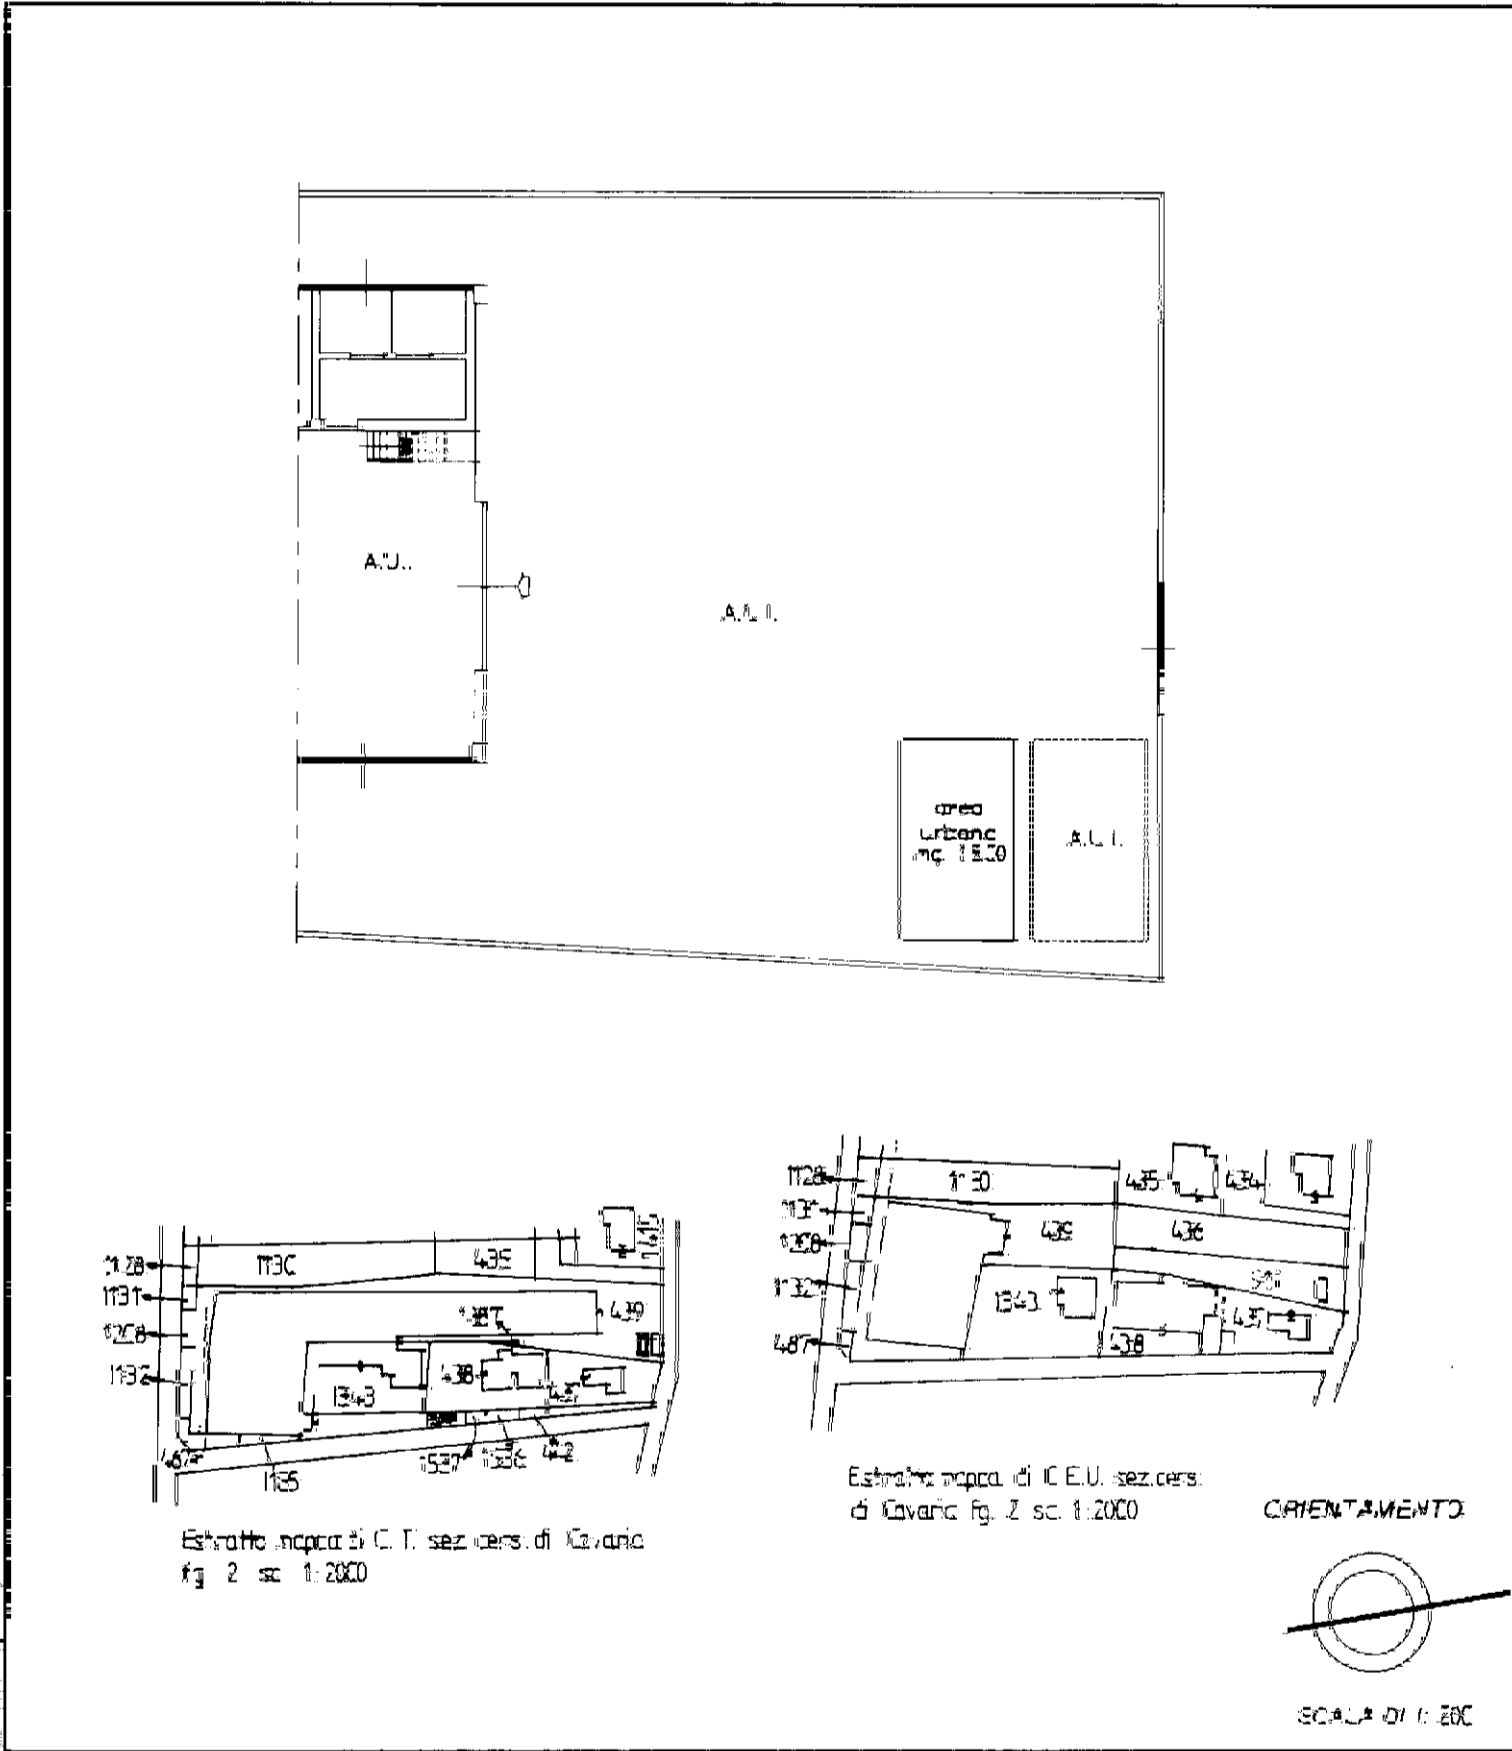


Esatto mappa di C.T. sez.cers. di Cavaria  
fg 2 sc 1:2000

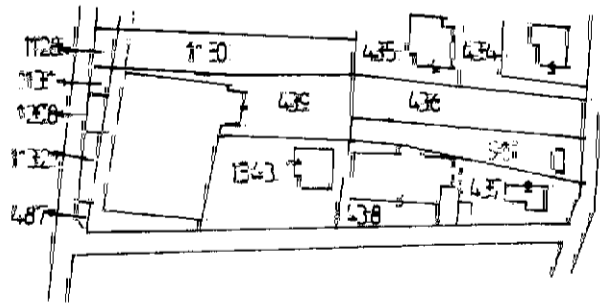

Esatto mappa di C.E.U. sez.cers.  
di Cavaria fg. 2 sc. 1:2000

ORIENTAMENTO

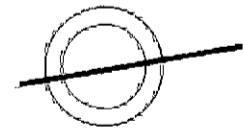

SCALA DI 1:200

Ci dichiaro che N.C.

Cerchi di variazione

Identificativi catastali

F. ....

n. 432 sub. 2


Completata dal GEOMETRA  
(Titolo, cognome e nome)

BONICALZI FRANCO

Iscritto all'albo dei GEOMETRI

della provincia di VARESE n. 1387

data ..... Firma [Signature]

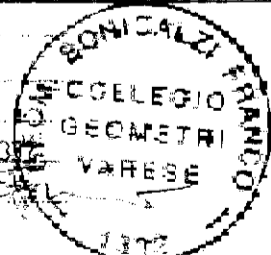

RESERVATO ALL'UFFICIO