

MODULARIO
F. fig. rend. 488




MINISTERO DELLE FINANZE
DIPARTIMENTO DEL TERRITORIO
CATASTO EDILIZIO URBANO (RDL 13-4-1939, n. 852)

MOD. AM (CEU)


LIRE
900

Planimetria di u.i.u. in Comune di CAVARIA CON PREMEZZO via AMENDOLA


CIV.....

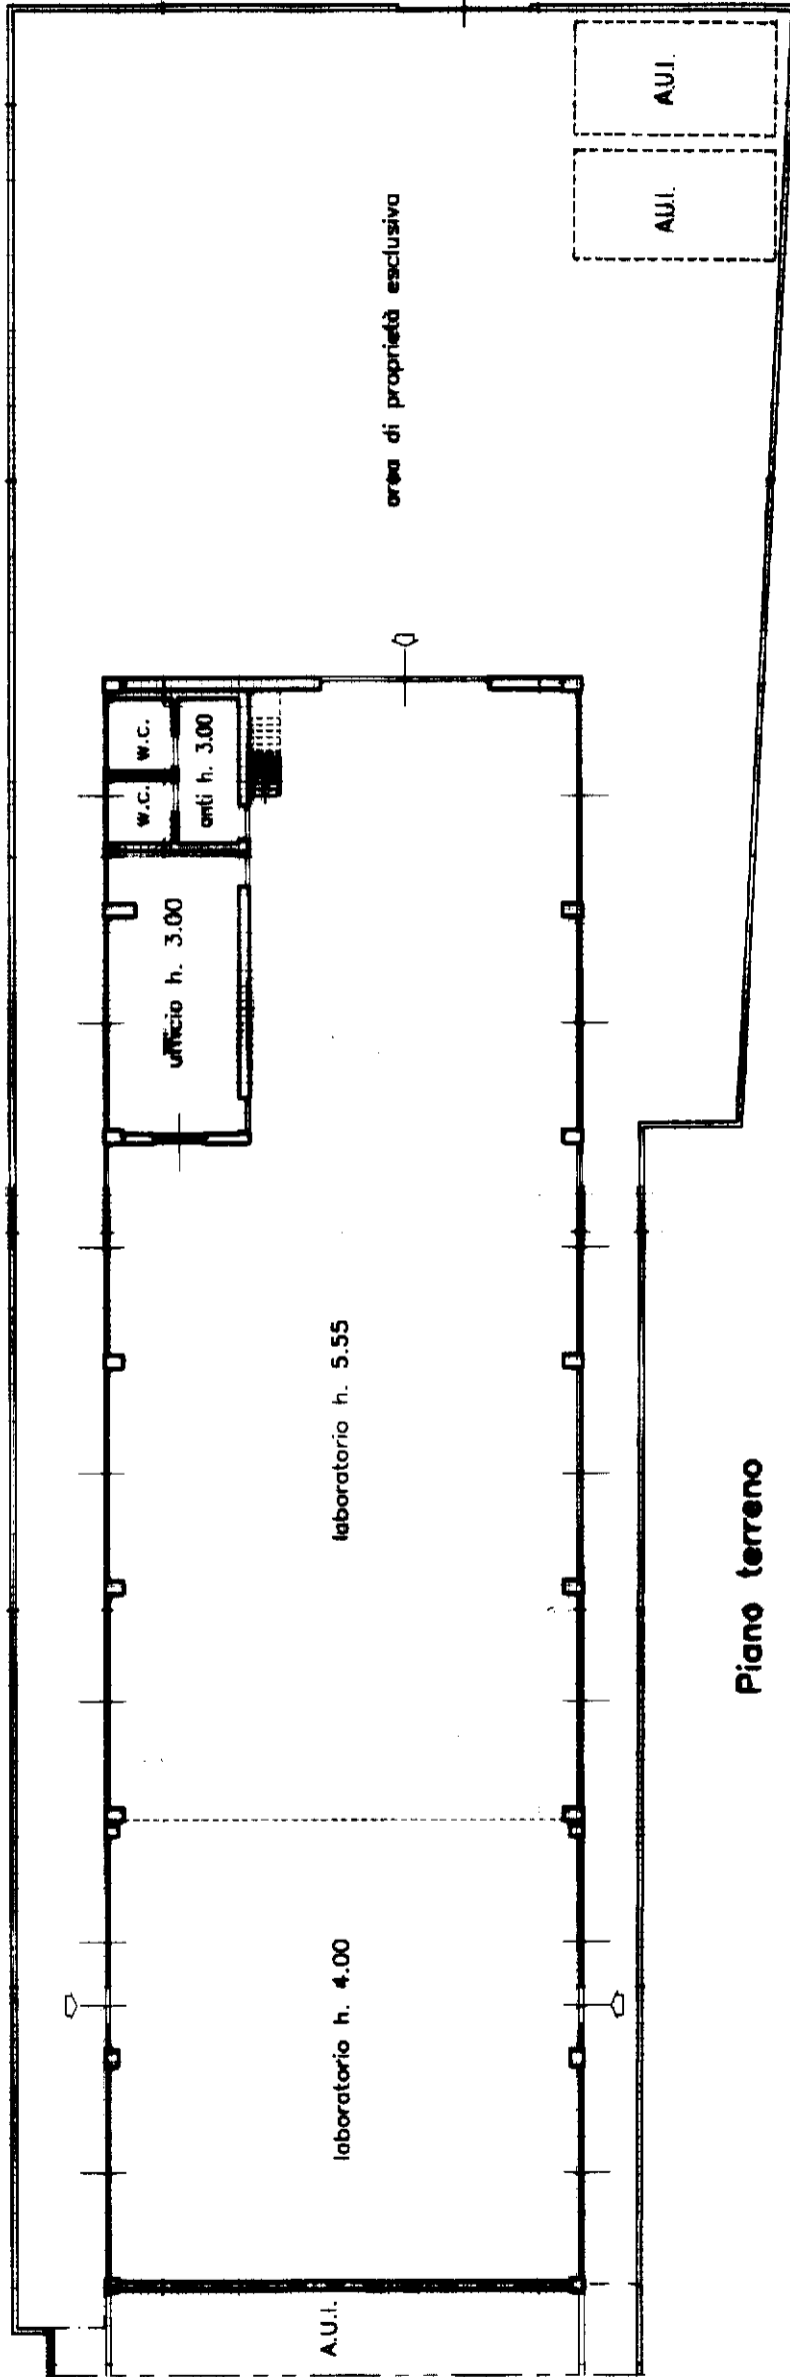


Piano terreno

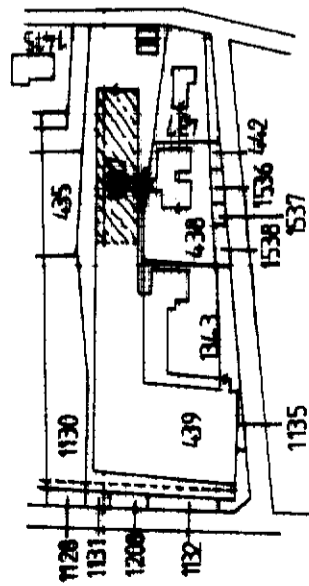

Estratto mappa di C.I. sez. cens. di Cavarica
Fig. 2 sc. 1:2000

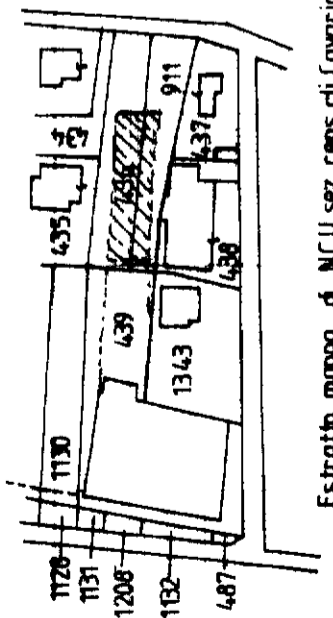


Estratto mappa di N.C.U. sez. cens. di Cavarica
Fig. 2 sc. 1:2000

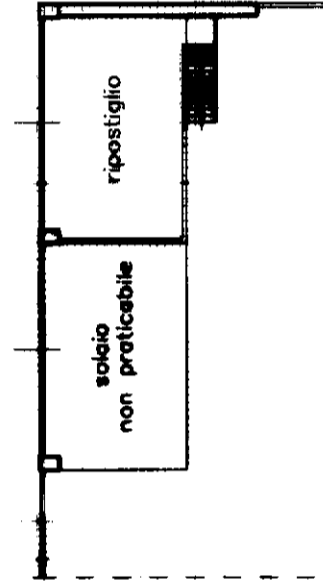


Piano primo h. 2.25

ORIENTAMENTO

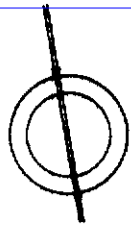

SCALA DI 1:200

RISERVATO ALL'UFFICIO

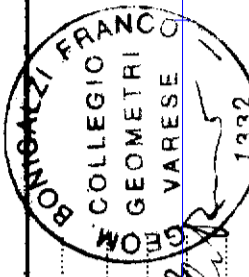

Compilata dal **GEOMETRA BONICALZI FRANCO** (titolo, cognome e nome)

iscritto all'albo dei **GEOMETRI VARESE** n. 1332
della provincia di **VARESE**
data **13/11/2005** Firma *[Signature]*

Dichiarazione di N.C.
Denuncia di variazione

Identificativi catastali
F. 2
n. 439 mansub. 1