



PIANO TERRA

MAPP. 435

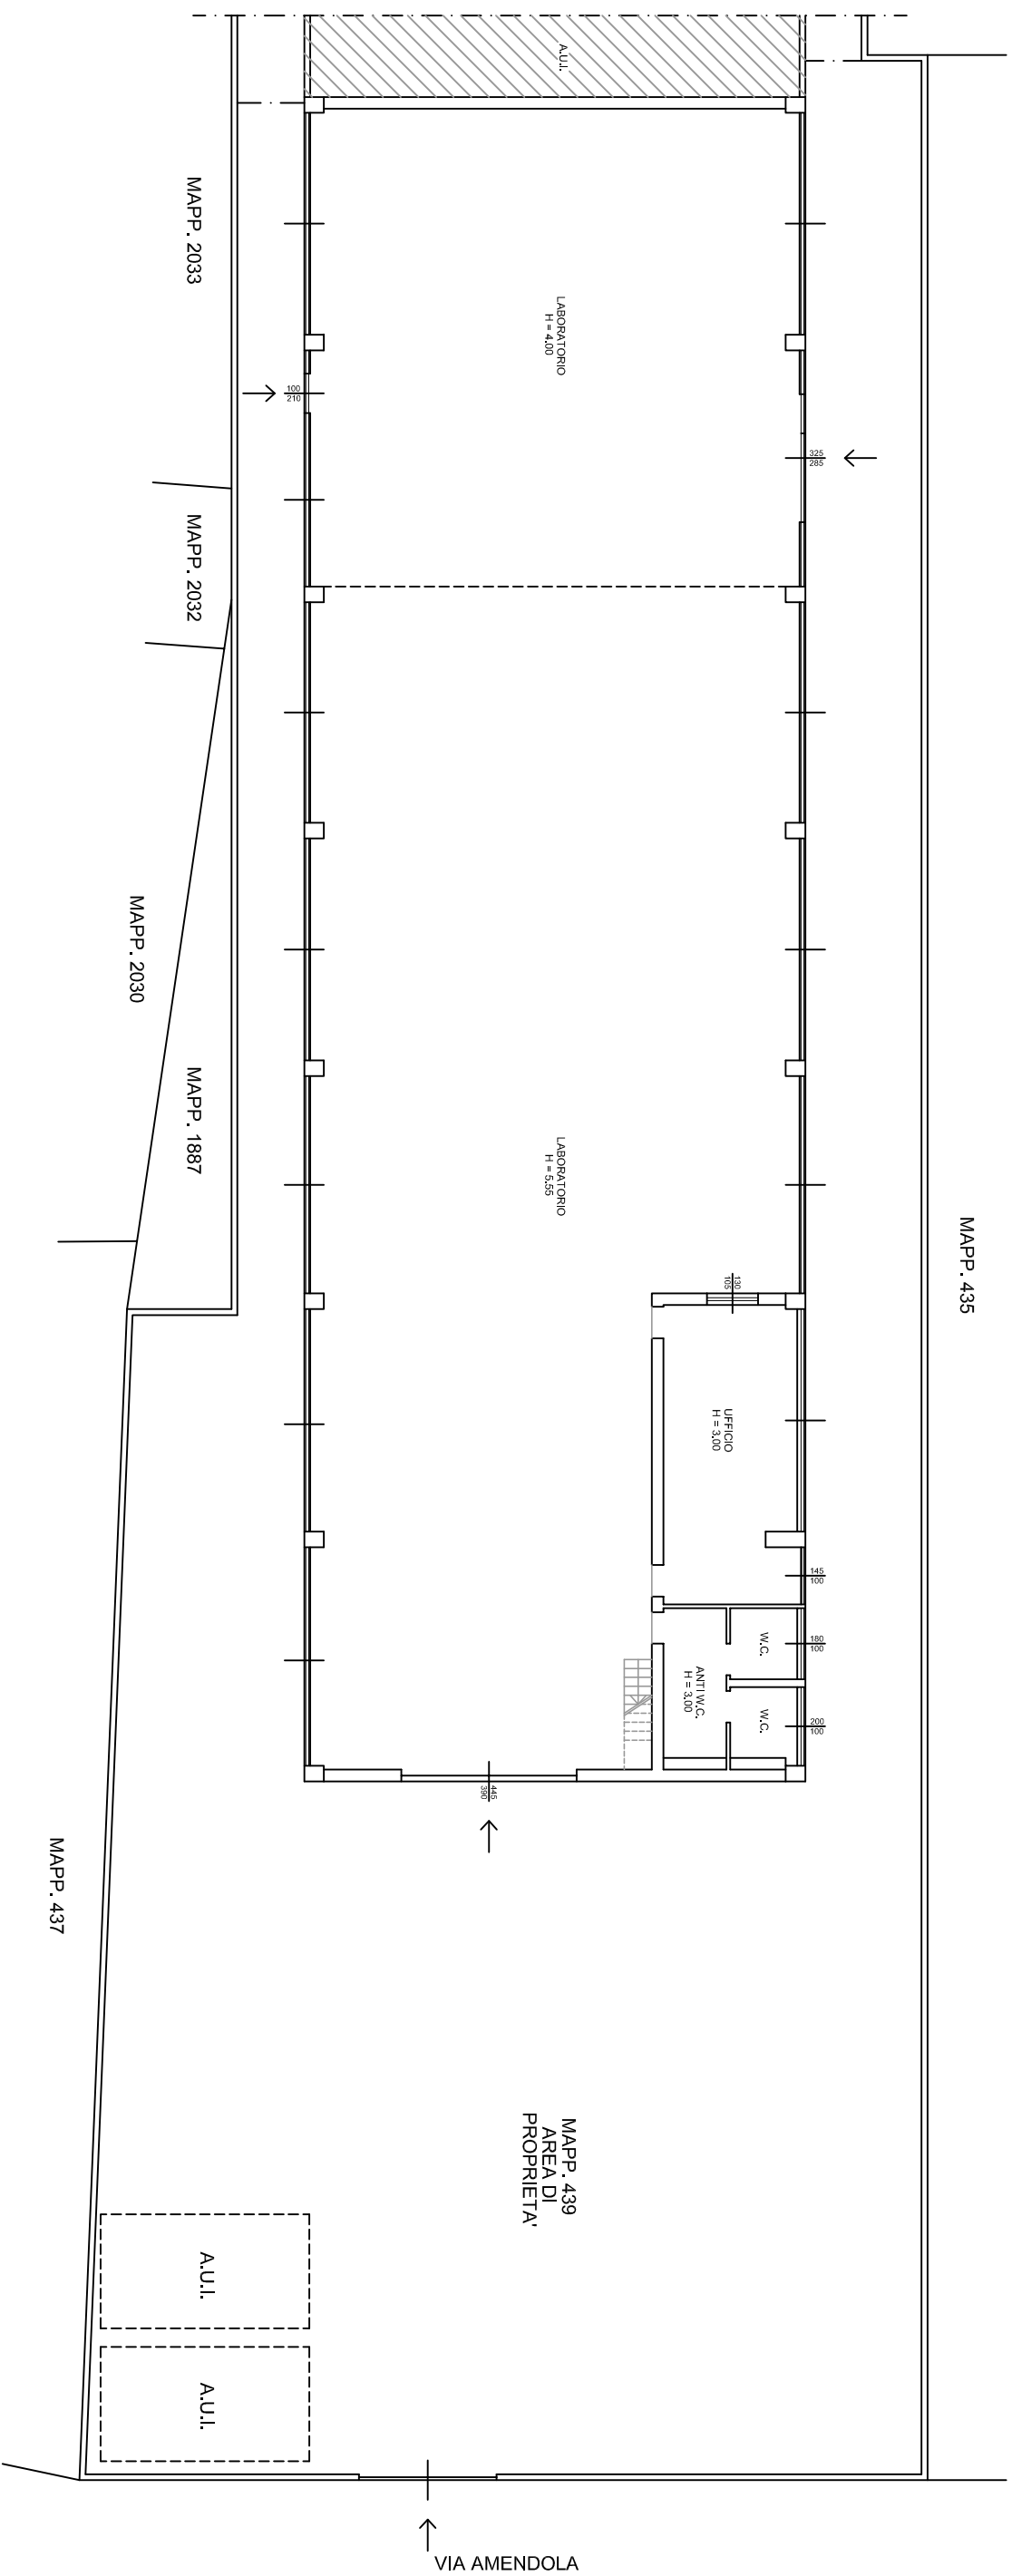

PIANO PRIMO

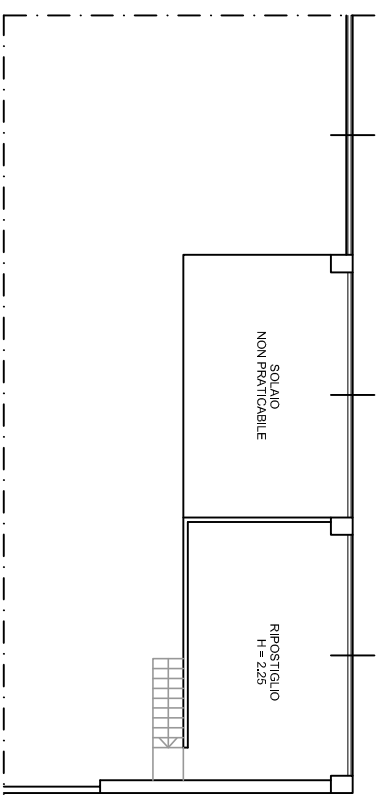

STATO DICHIARATO

N.B. IL PRESENTE RIUNO E' STATO ESEGUITO AL FINE DELLO SVOLGIMENTO DELLA CTU PER ALTRI USI IL PRESENTE ELABORATO DEVE ESSERE ULTERIORMENTE VERIFICATO

SCALA 1:100