
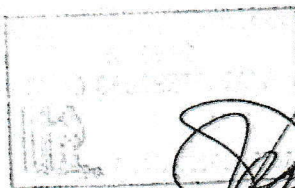


**Agenzia del Territorio
CATASTO FABBRICATI
Ufficio Provinciale di
Roma**

Dichiarazione protocollo n. _____ del _____	
Planimetria di u.i.u. in Comune di Roma	
Vicolo Di S. Margherita _____ civ. 4	
Identificativi Catastali:	Compilata da: Cesaretti Salvi Fabio
Sezione:	Iscritto all'albo: Geometri
Foglio: 497	Prov. Roma
Particella: 472	N. 1692
Subalterno: 10	

Scheda n. 1 Scala 1:100

**Appartamento
piano 3°, int. 7
h. media 290**

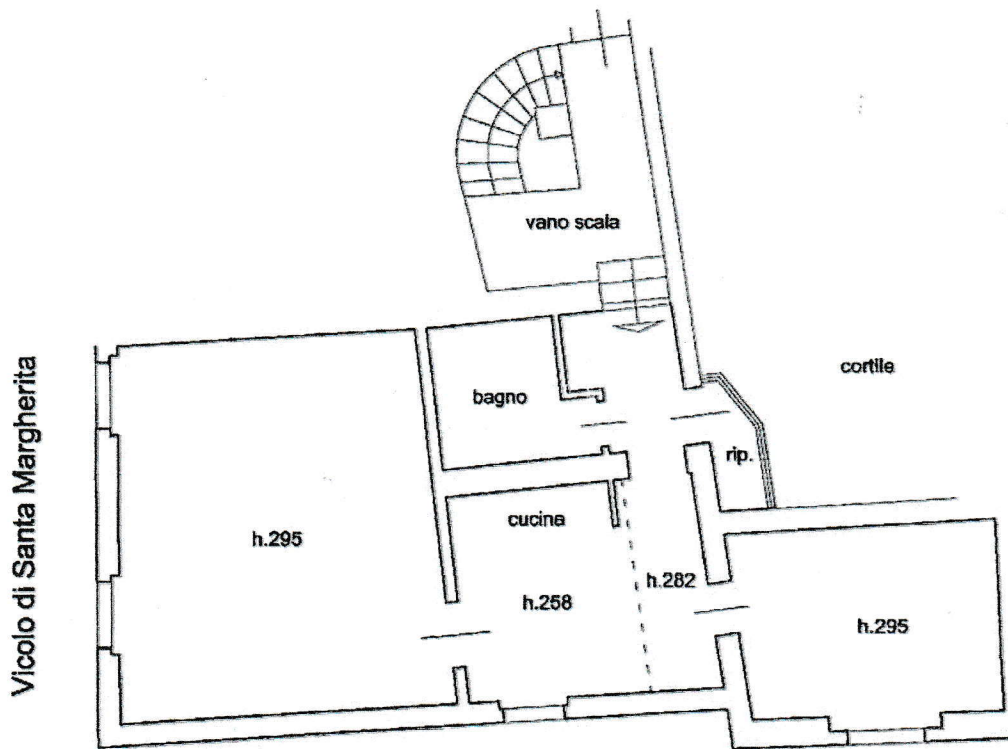

[Handwritten signature]