

**Agenzia del Territorio**  
**CATASTO FABBRICATI**  
Ufficio provinciale di  
Como

Dichiarazione protocollo n. CO0021295 del 30/01/2007  
Planimetria di u.i.u. in Comune di Orsenigo  
Via Guglielmo Marconi

civ. 14

Identificativi Catastali:  
Sezione: 6  
Foglio: 6  
Particella: 1429  
Subalterno: 701

Compilata da:  
Mauri Carlo  
Iscritto all'albo:  
Architetti  
Prov. Como



N. 466

Scala 1: 200

Scheda

# PIANO TERRA H=385

PROP. TERZI mapp. 37

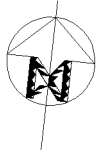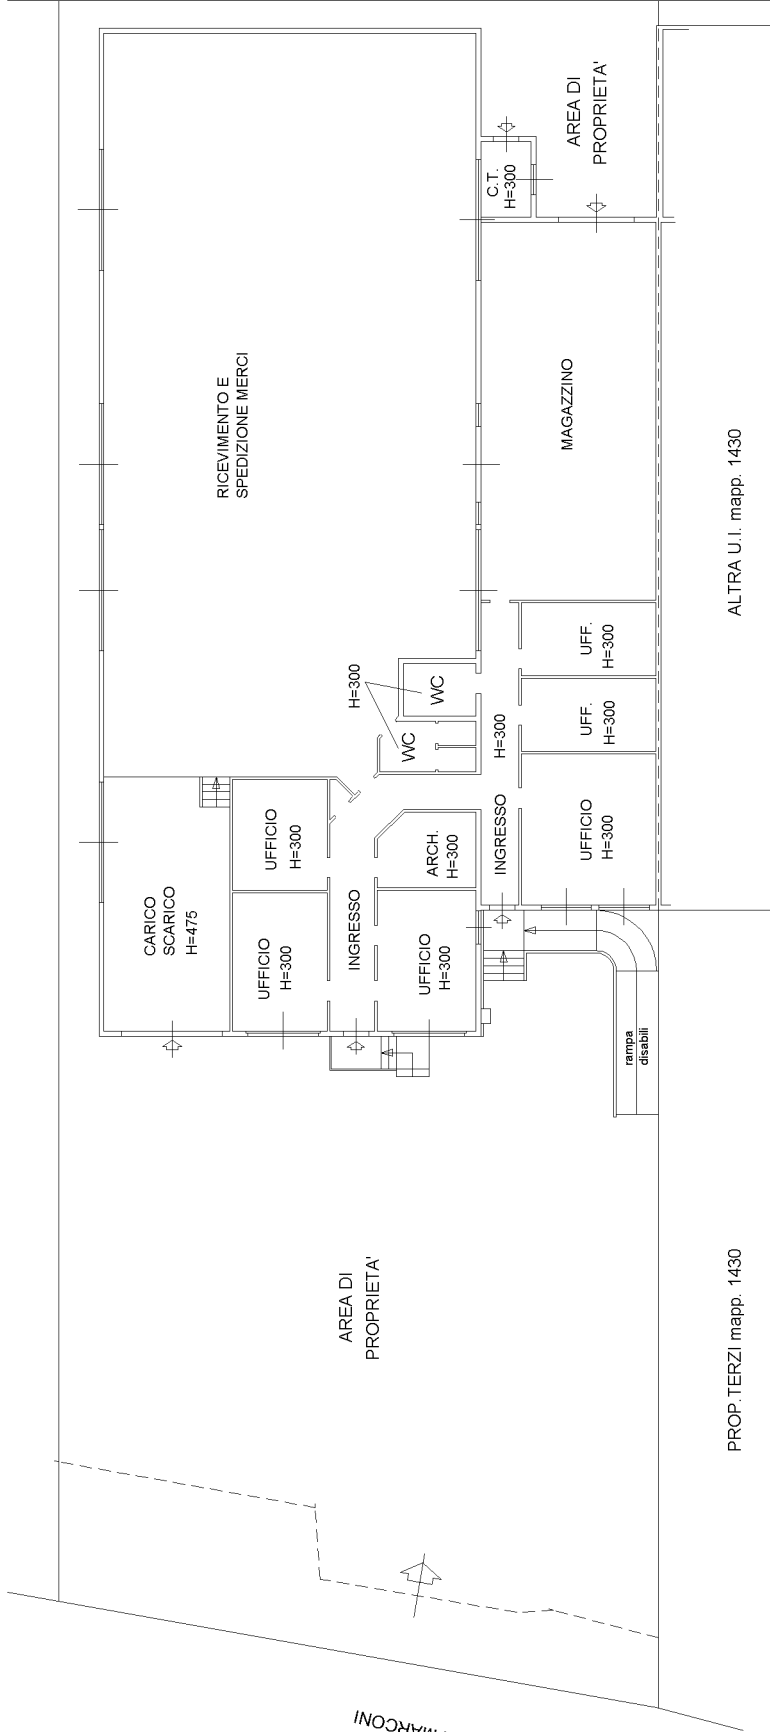

Ultima planimetria in atti