

**Agenzia delle Entrate
CATASTO FABBRICATI
Ufficio Provinciale di
Milano**

Dichiarazione protocollo n. MI0450031 del 01/07/2025

Comune di Milano

Viale Marche

civ. 93

Identificativi Catastali:

Sezione:

Foglio: 188

Particella: 16

Subalterno: 778

Compilata da:

Ursini Casalena Laura

Iscritto all'albo:

Geometri

Prov. Pavia



N. 03864

Planimetria

Scheda n. 1

Scala 1:200

PIANO TERRA

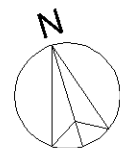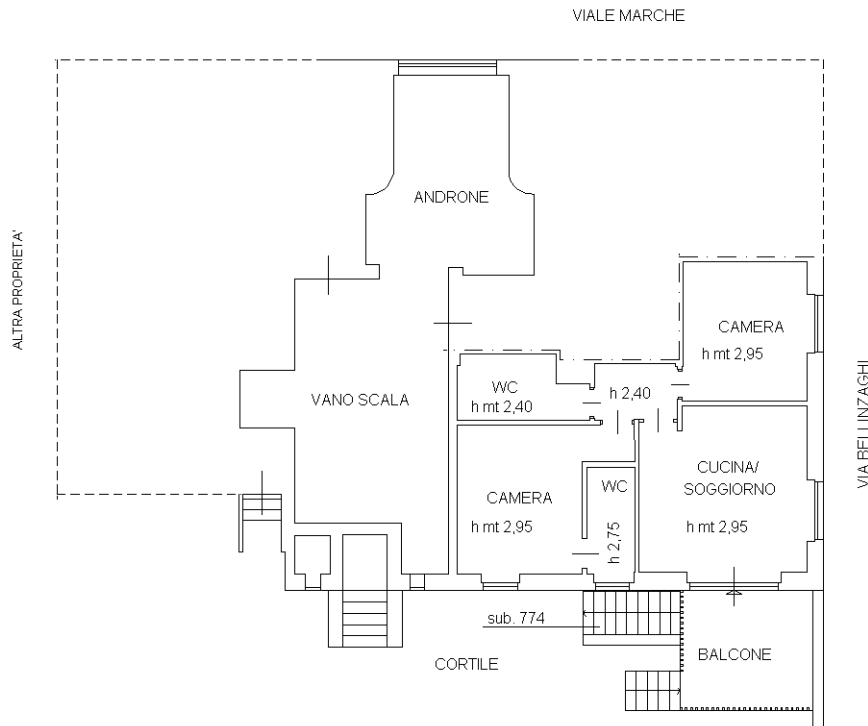

Ultima planimetria in atti