

**Agenzia delle Entrate
CATASTO FABBRICATI
Ufficio Provinciale di
Udine**

Dichiarazione protocollo n. UD0078080 del 15/06/2018

Planimetria di u.i.u. in Comune di Lignano Sabbiadoro

Corso Delle Nazioni

civ. 79

Identificativi Catastali:

Sezione:

Foglio: 59

Particella: 251

Subalterno: 52

Compilata da:
Guiotto Gianni



Iscritto all'albo:
Periti Edili

Prov. Udine

N. 2399

Scheda n. 1

Scala 1:200

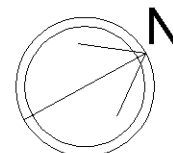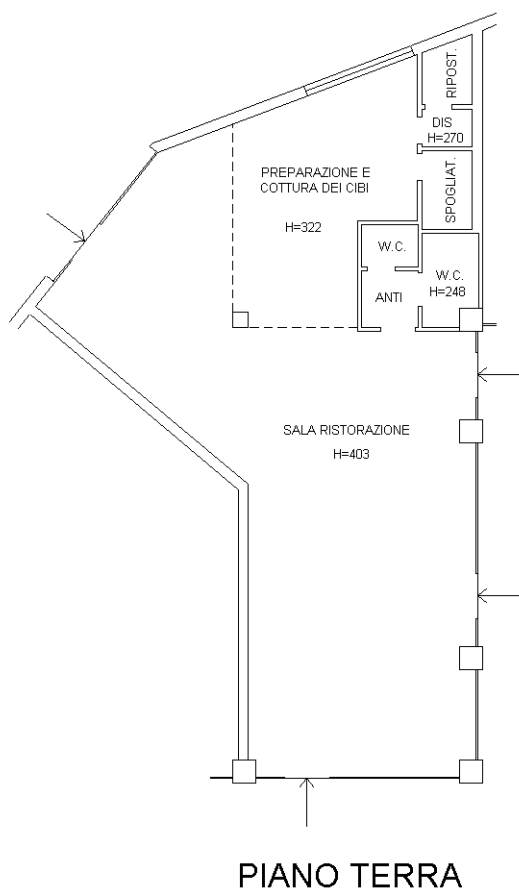

Catasto dei Fabbricati - Situazione al 07/10/2025 - Comune di LIGNANO SABBIAORO(E584) - < Foglio 59 - Particella 251 - Subalterno 52 >
CORSO DELLE NAZIONI n. 79 Piano T

Ultima planimetria in atti