
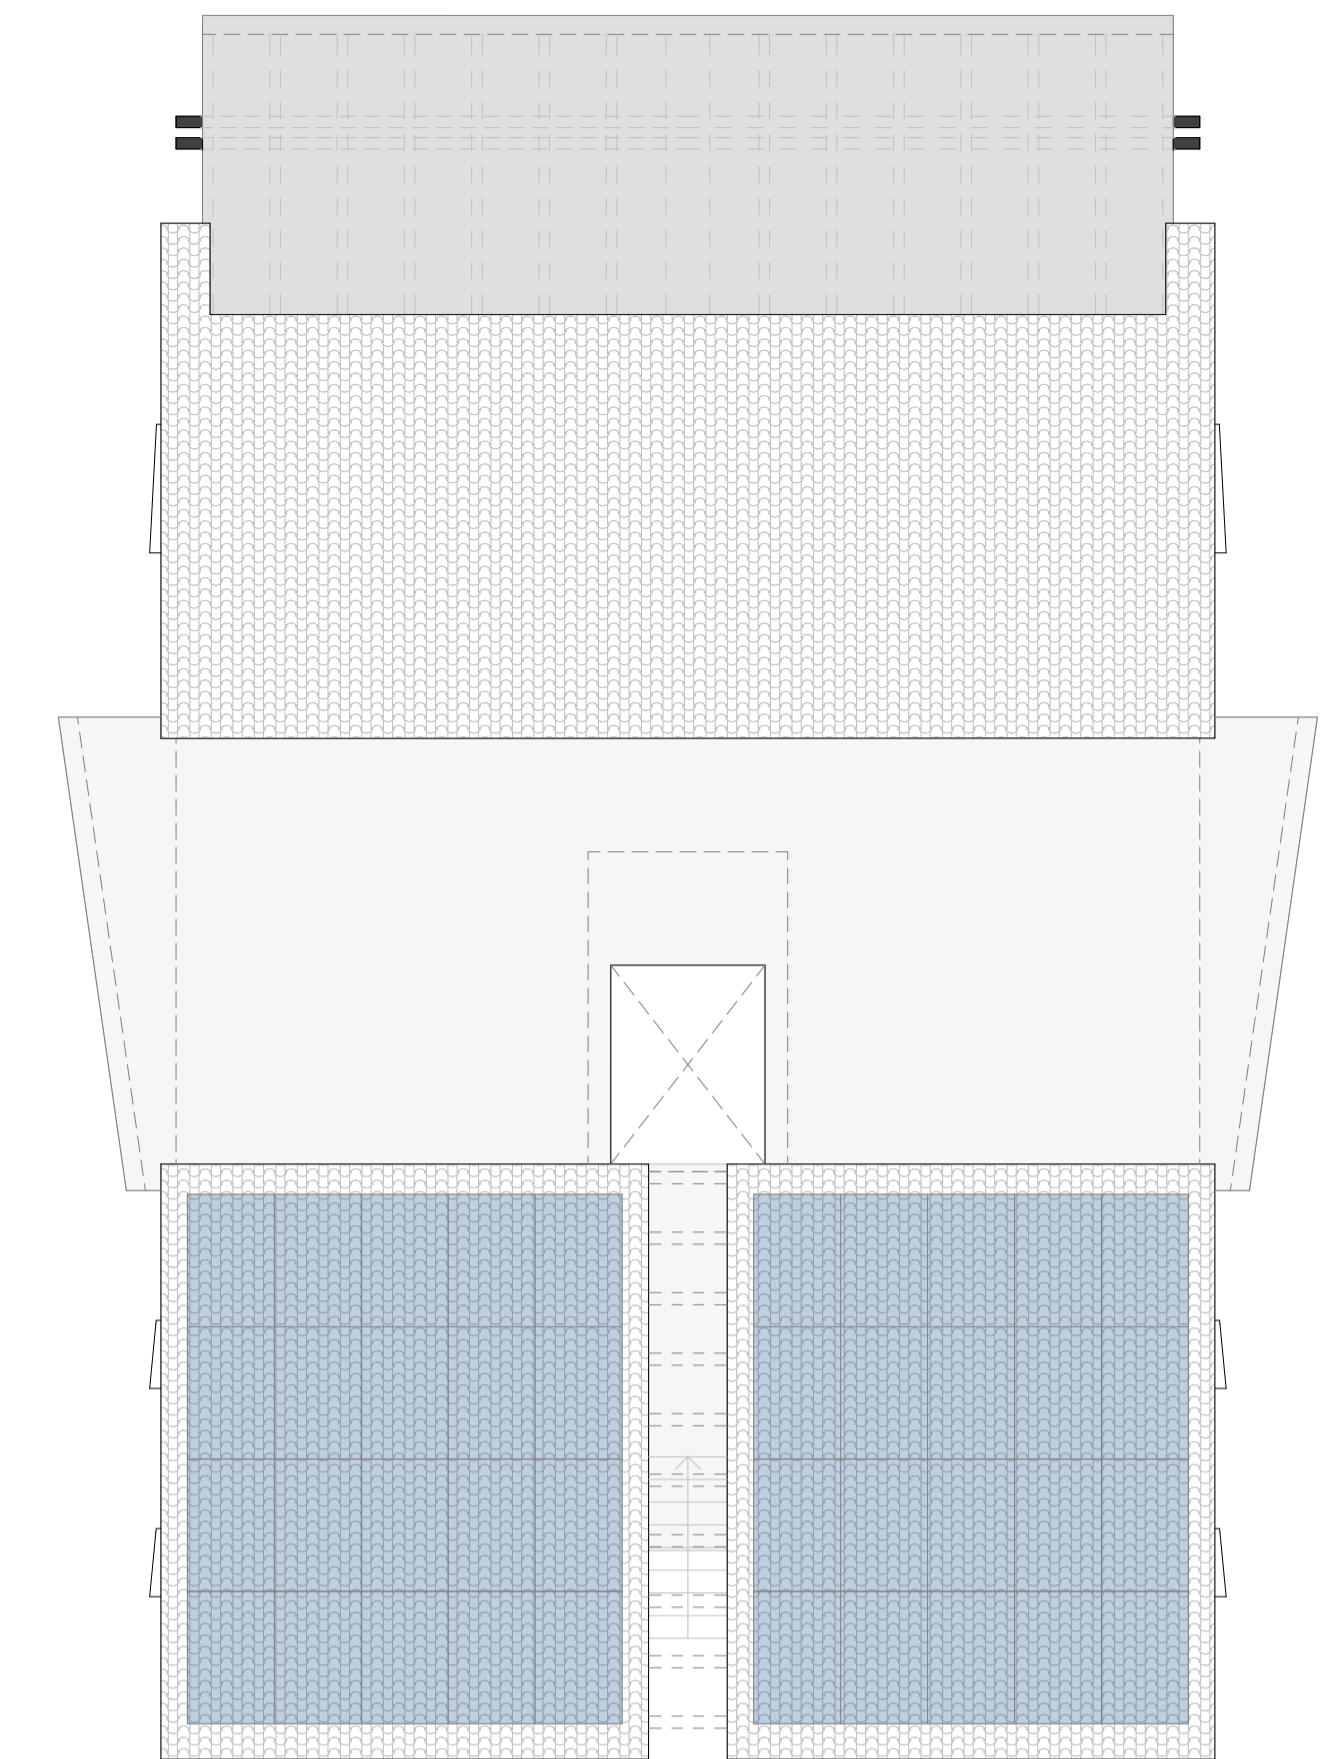
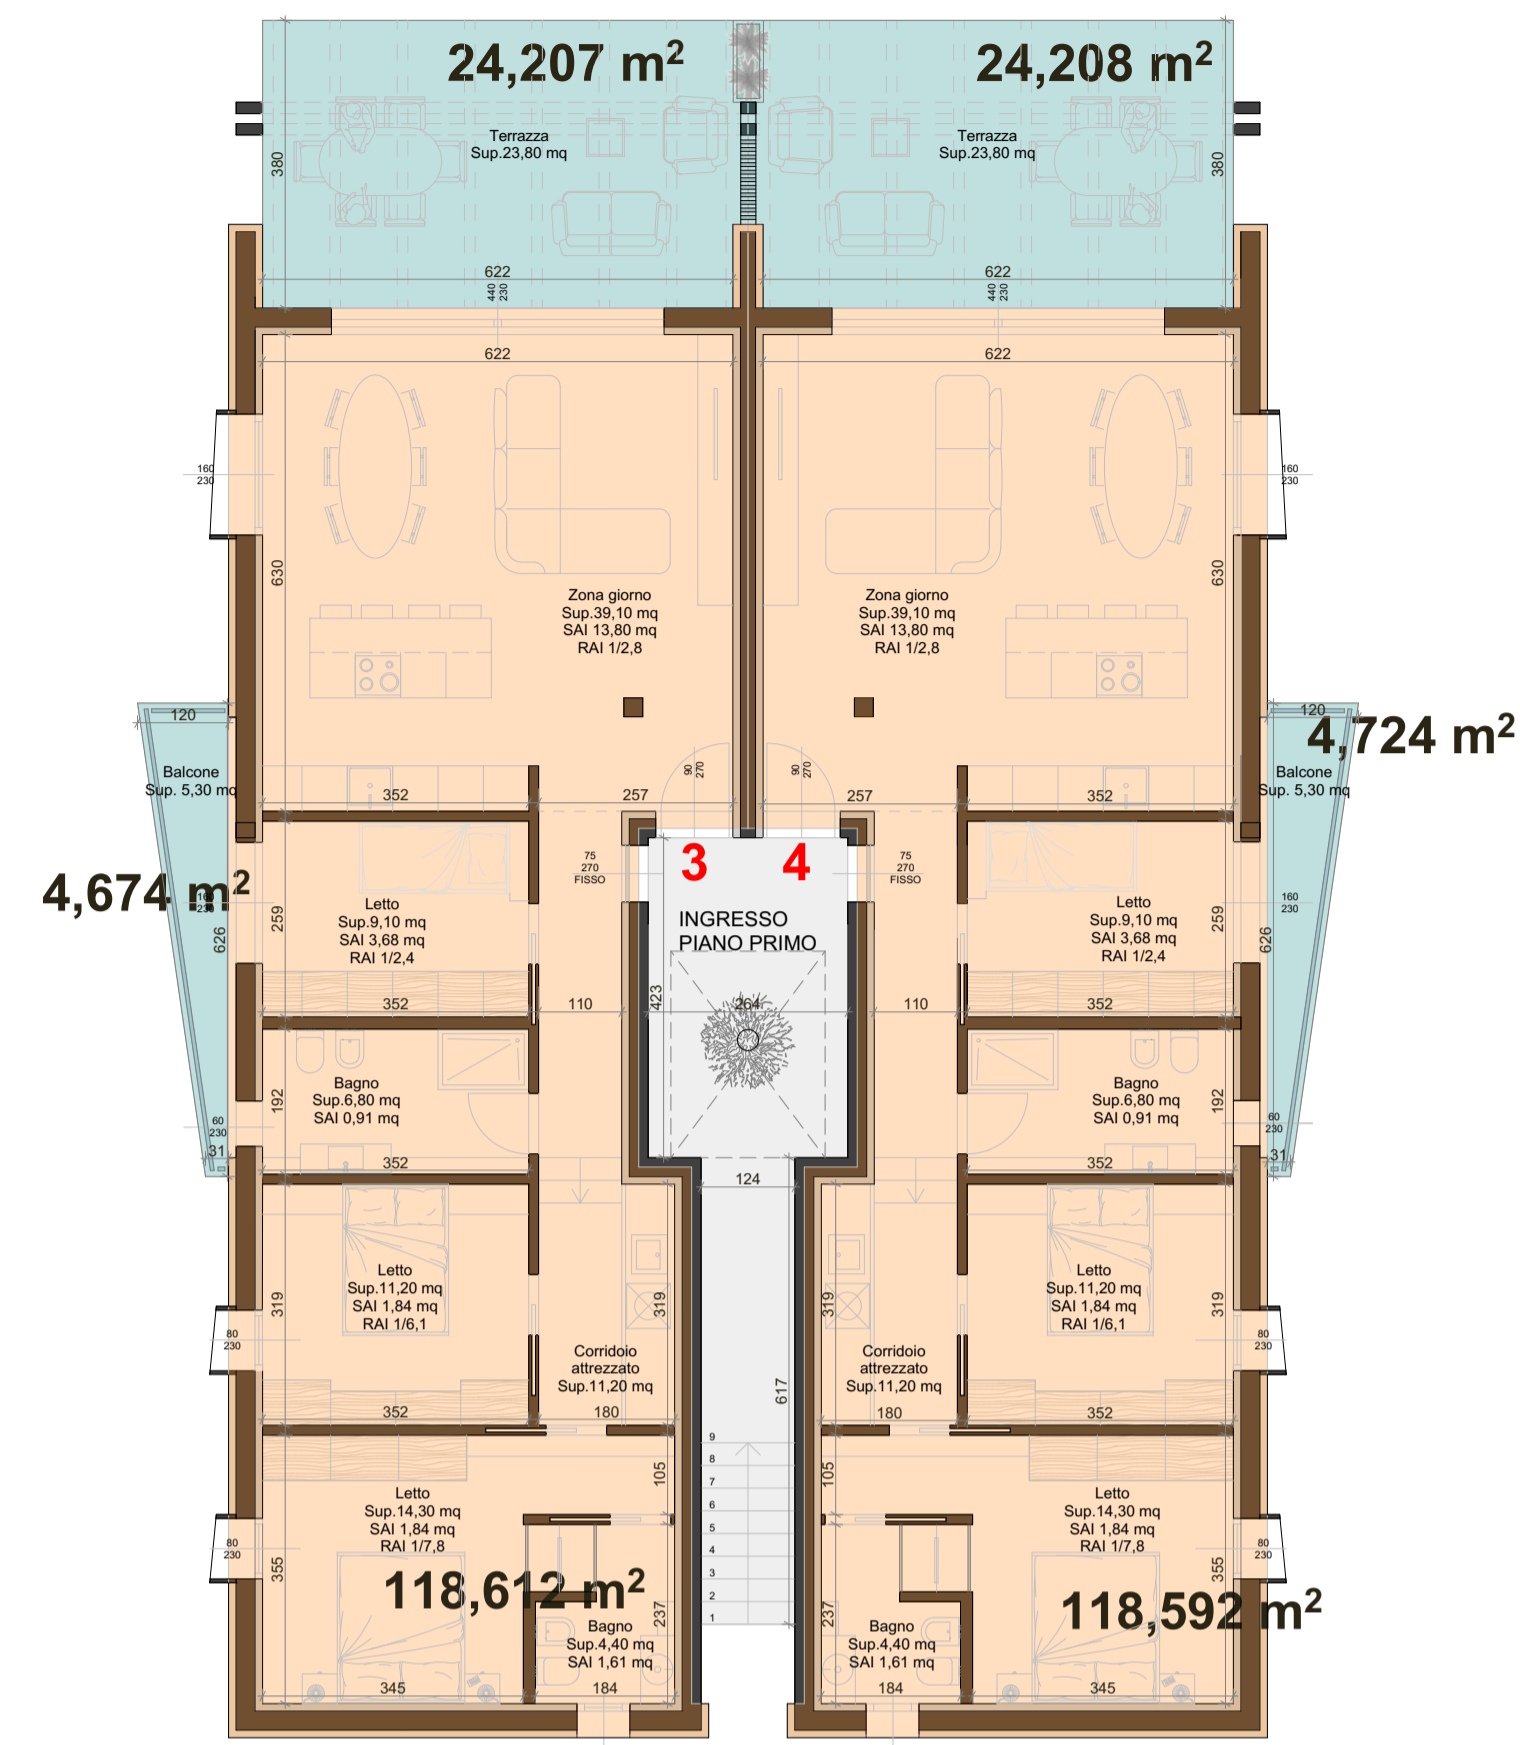


PIANTA PIANO PRIMO

PIANTA COPERTURA

PIANTA PIANO TERRA

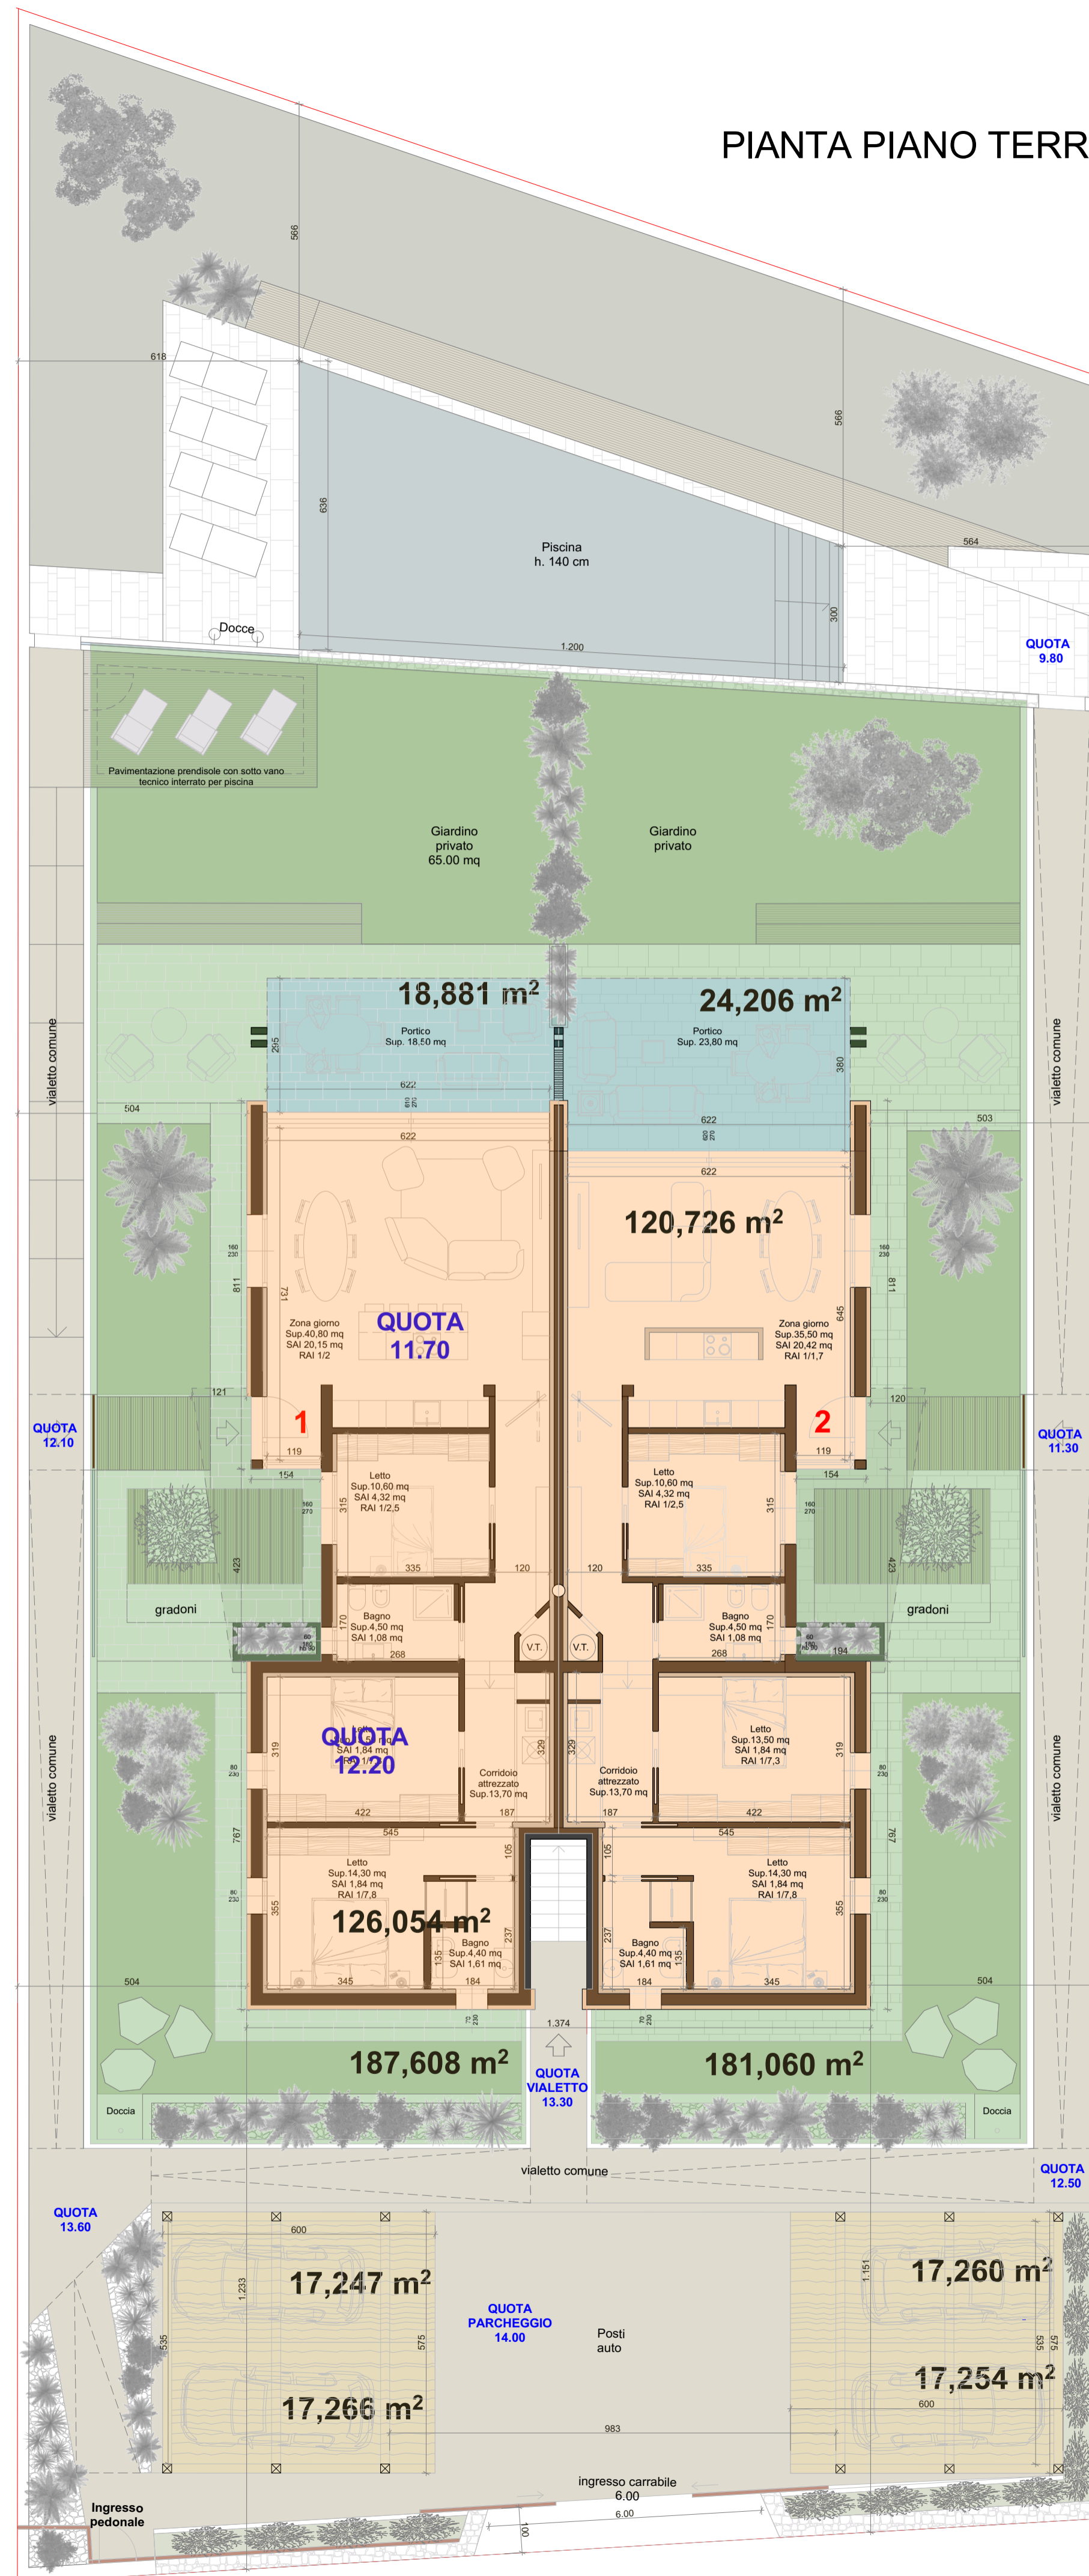

DIMOSTRAZIONE SUP. COMMERCIALE				
	UNITA' ABITATIVA	PORTICO/TERRAZZA	GIARDINO	POSTI AUTO
UNITA' 1	126,10	18,90	187,60	17,25
UNITA' 2	120,70	24,20	181,10	17,25
UNITA' 3	118,60	28,90		17,25
UNITA' 4	118,60	28,90		17,25

