

Agenzia delle Entrate
CATASTO FABBRICATI
Ufficio Provinciale di
Roma

Dichiarazione protocollo n. RM0115012 del 12/03/2020

Planimetria di u.i.u. in Comune di Monterotondo

Piazza Roma

civ. 18-19-20

Identificativi Catastali:

Sezione:

Foglio: 32

Particella: 73

Subalterno: 503

Compilata da:

Fia Armando

Iscritto all'albo:

Geometri


Prov. Roma

N. 11310

Scheda n. 1

Scala 1:200

NEGOZIO
PIANO TERRA
H = 4,30 m

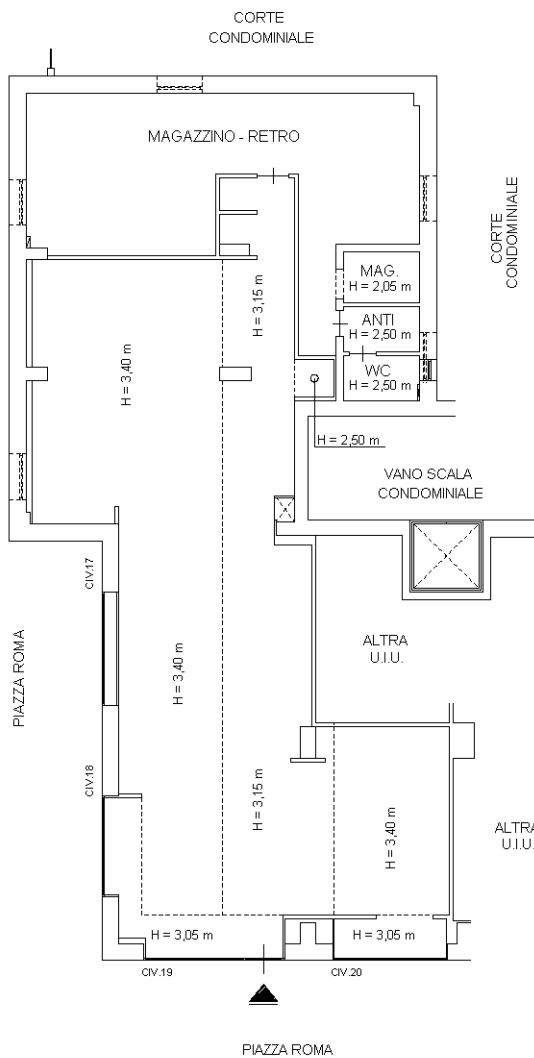

Ultima planimetria in atti