

**Agenzia delle Entrate**  
**CATASTO FABBRICATI**  
**Ufficio Provinciale di**  
**Como**

Dichiarazione protocollo n. CO0013643 del 25/01/2022

Comune di Como

Viale Felice Cavallotti

civ. 4

Identificativi Catastali:

Sezione: CIT

Foglio: 3

Particella: 866

Subalterno: 742

Compilata da:  
Zoccola Andrea

Iscritto all'albo:  
Periti Edili



Prov. Como

N. 01307

Planimetria

Scheda n. 1

Scala 1:200

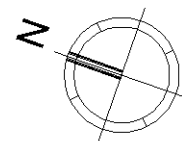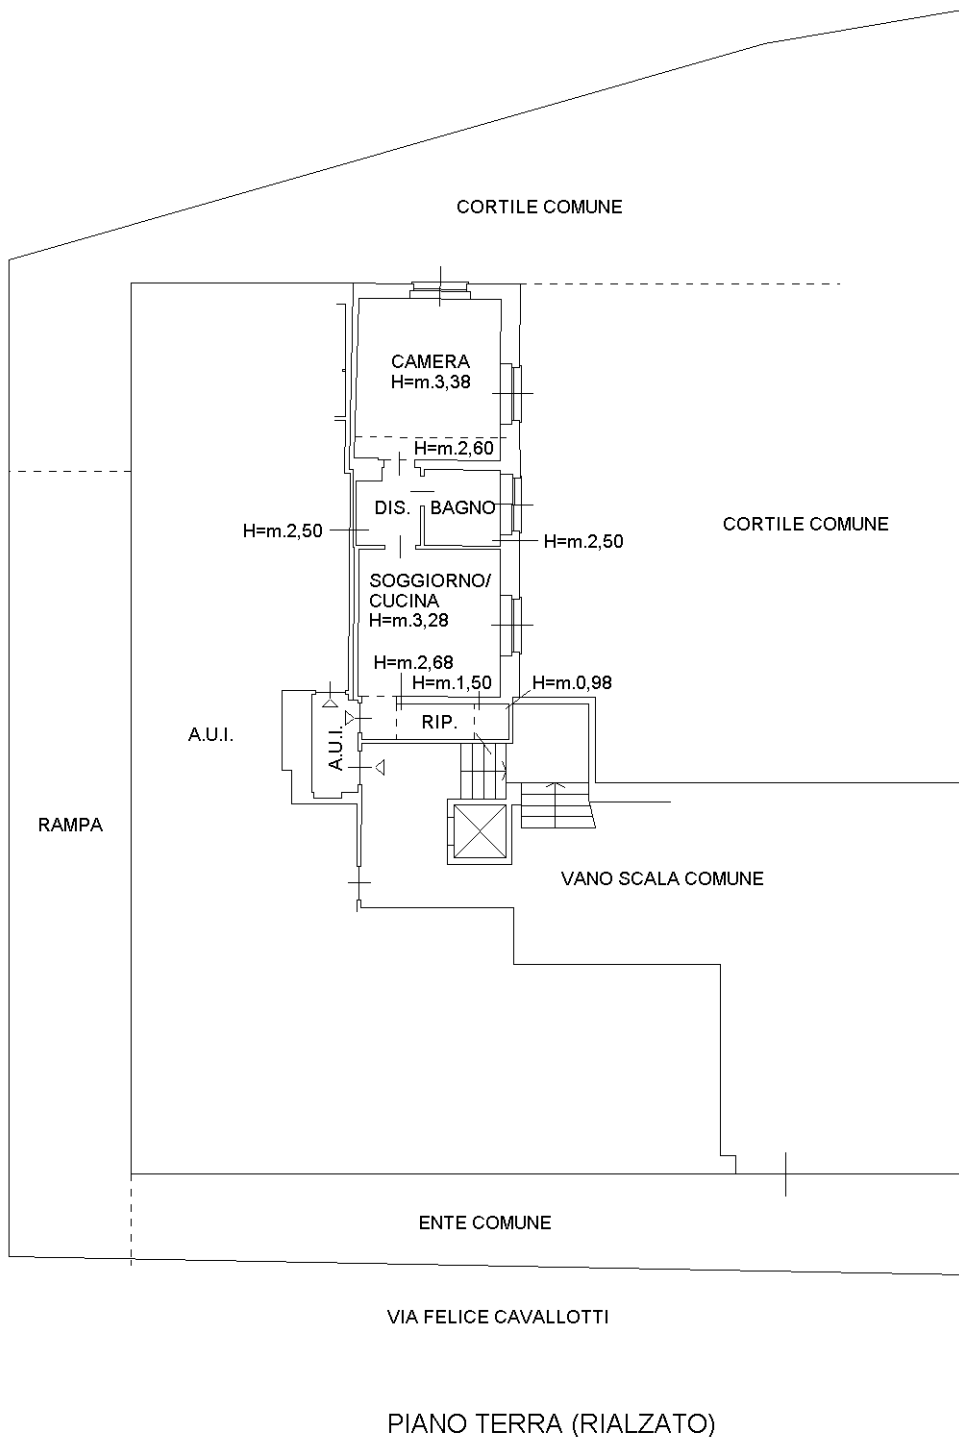

Ultima planimetria in atti