


APPARTAMENTO N° 3

MQ COMMERCIALI: 125
MQ CALPESTABILI: 98

Disposizione interna
puramente illustrativa, il
cliente può personalizzarla
a piacimento in corso
d'opera.

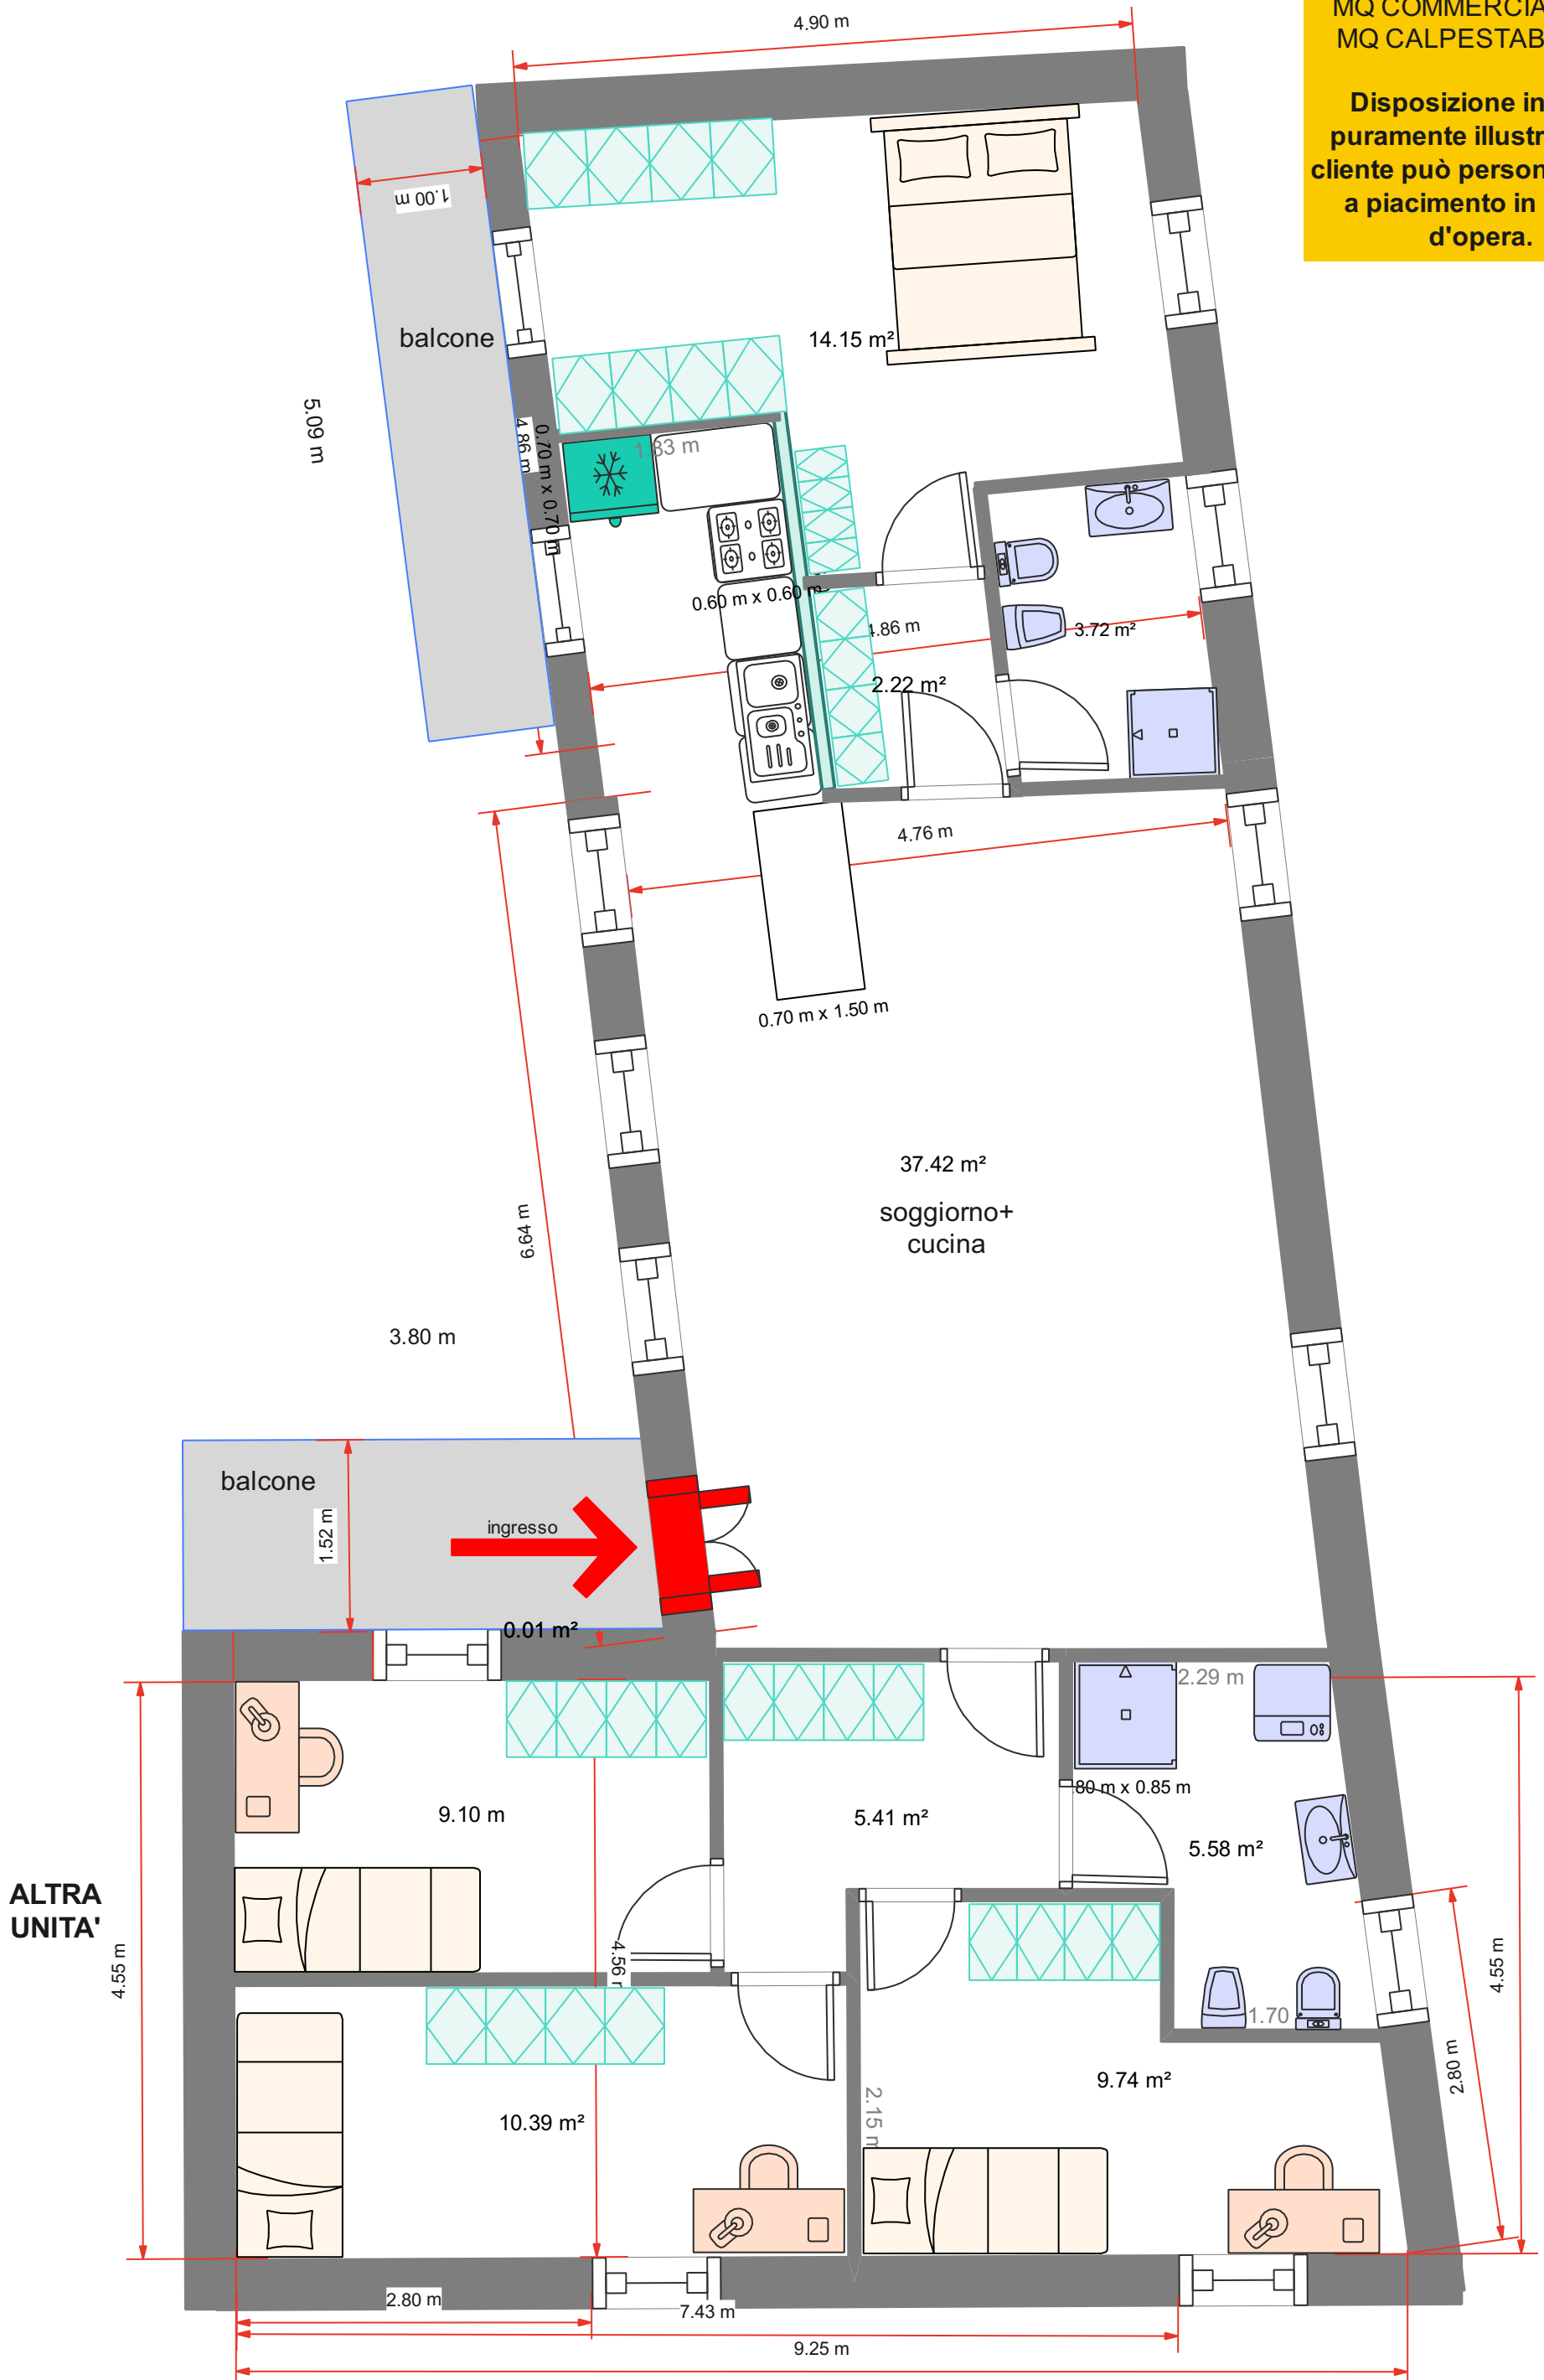

ALTRA
UNITA'