

**Agenzia del Territorio  
CATASTO FABBRICATI  
Ufficio Provinciale di  
Frosinone**

Dichiarazione protocollo n. \_\_\_\_\_ del \_\_\_\_\_  
Planimetria di u.i.u. in Comune di Frosinone  
Via Piave


civ. SNC

Identificativi Catastali:  
Sezione:  
Foglio: 62  
Particella: 120  
Subalterno: 6

Compilata da:  
Spaziani Brunella Nicola  
Iscritto all'albo:  
Architetti  
Prov. Frosinone

N. 283

Scheda n. 1      Scala 1:200

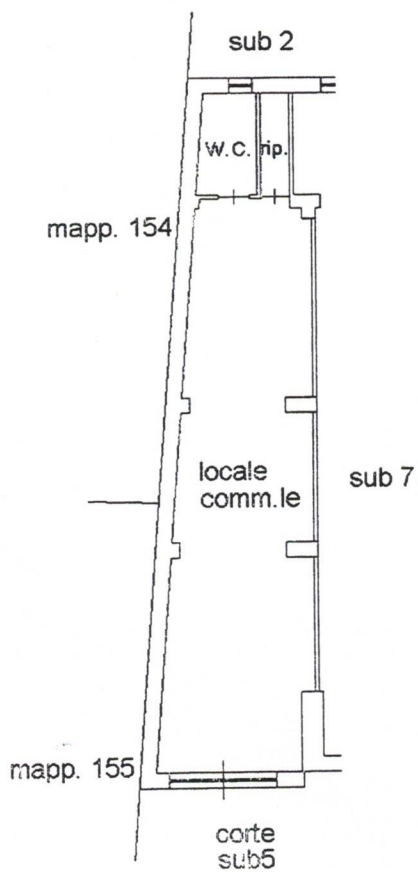

Piano Terra  
H:ml 2,70

