

**Agenzia delle Entrate
CATASTO FABBRICATI
Ufficio Provinciale di
Grosseto**

Dichiarazione protocollo n. GR0034951 del 26/07/2021

Comune di Castel Del Piano

Via Del Fondaccio (montenero)

civ. 2

Identificativi Catastali:

Sezione:

Foglio: 65

Particella: 117

Subalterno: 8

Compilata da:

Tiberi Luca

Iscritto all'albo:

Architetti

Prov. Grosseto

N. 00512

Planimetria

Scheda n. 1

Scala 1:200


PIANO TERRA

h 2.65



PIANO PRIMO

h 2.65

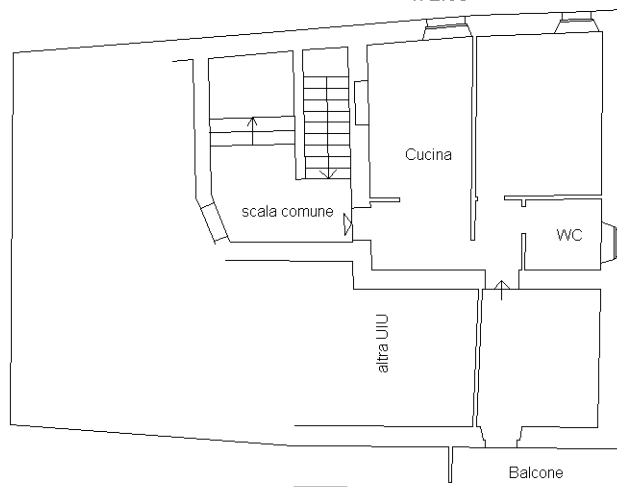

Nord



Ultima planimetria in atti

Catasto dei Fabbricati - Situazione al 10/02/2025 - Comune di CASTEL DEL PIANO(C085) - < Foglio 65 - Particella 117 - Subalterno 8 >
VIA DEL FONDACCIO n. 2 Piano T-1