

**Agenzia del Territorio
CATASTO FABBRICATI
Ufficio Provinciale di
Roma**

Dichiarazione protocollo n. RM0918315 del 06/12/2005

Planimetria di u.i.u. in Comune di Monterotondo

Via San Matteo

civ. 23/C

Identificativi Catastali:

Sezione:

Foglio: 41

Particella: 1644

Subalterno: 502

Compilata da:

De Grazia Giancarlo

Iscritto all'albo:

Ingegneri

Prov. Roma

N. 8284


Scheda n. 1

Scala 1:100

PIANO INTERRATO

Ufficio int. 1

t0.9;h= mt. 3.50

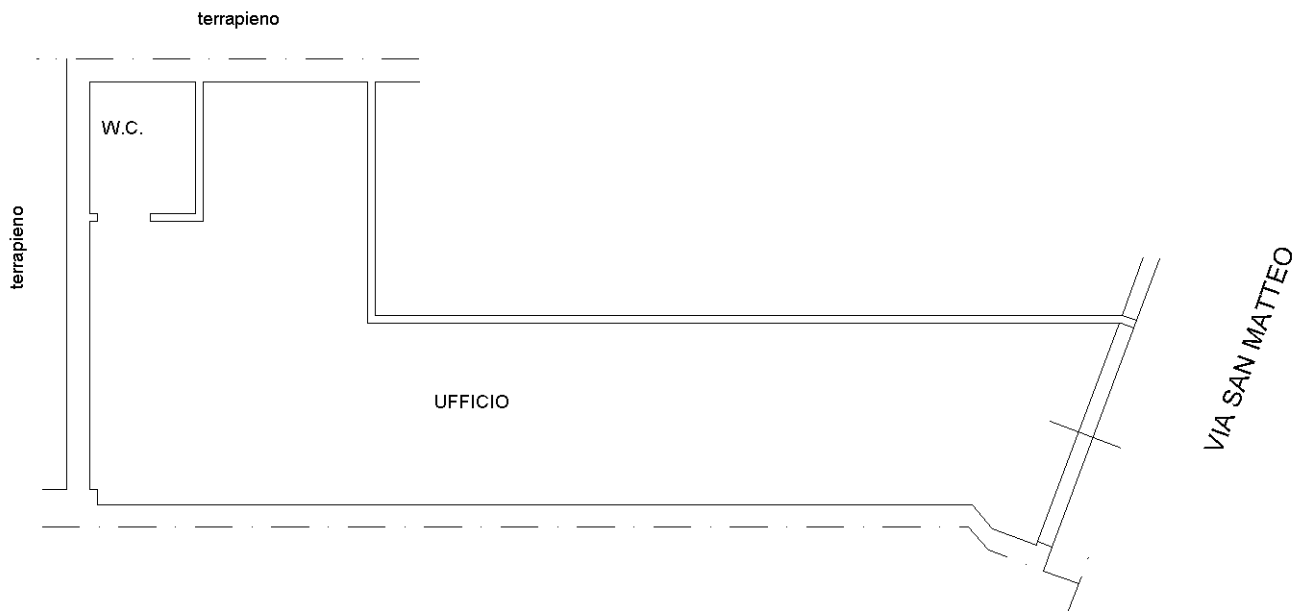

Ultima planimetria in atti