

**Agenzia del Territorio  
CATASTO FABBRICATI  
Ufficio Provinciale di  
Roma**

Dichiarazione protocollo n. RM0918315 del 06/12/2005

Planimetria di u.i.u. in Comune di Monterotondo

Via San Matteo

civ. 23/C

Identificativi Catastali:

Sezione:

Foglio: 41

Particella: 1644

Subalterno: 501

Compilata da:

De Grazia Giancarlo

Iscritto all'albo:

Ingegneri

Prov. Roma

N. 8284

Scheda n. 1

Scala 1:100


PIANO INTERRATO

Box int. 1

h= mt. 3.50



terrapieno

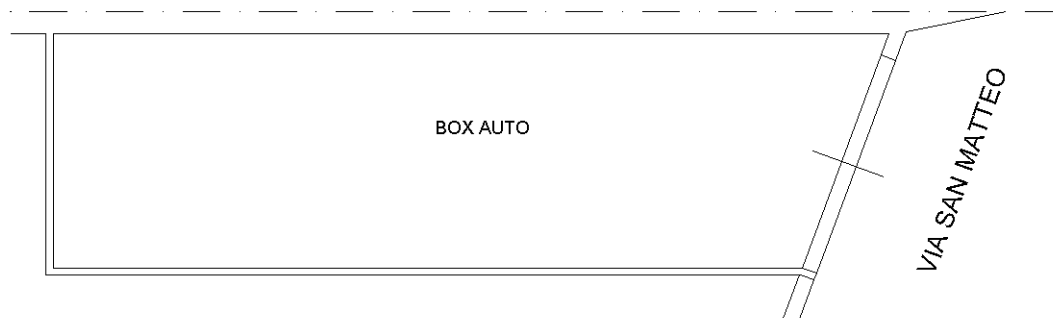

BOX AUTO

VIA SAN MATTEO

Ultima planimetria in atti