

**Agenzia del Territorio
CATASTO FABBRICATI
Ufficio Provinciale di
Roma**

Dichiarazione protocollo n. RM0372525del 14/05/2004

Planimetria di u.i.u. in Comune di Cave

Via Cesiano

civ. 157A5

Identificativi Catastali:

Sezione:

Foglio: 10

Particella: 644

Subalterno: 505

Compilata da:

Bolli Lorenzo

Iscritto all'albo:

Geometri



Prov. Roma

N. 4212

Scheda n. 1

Scala 1:100

PIANO PRIMO

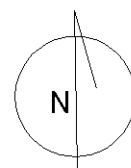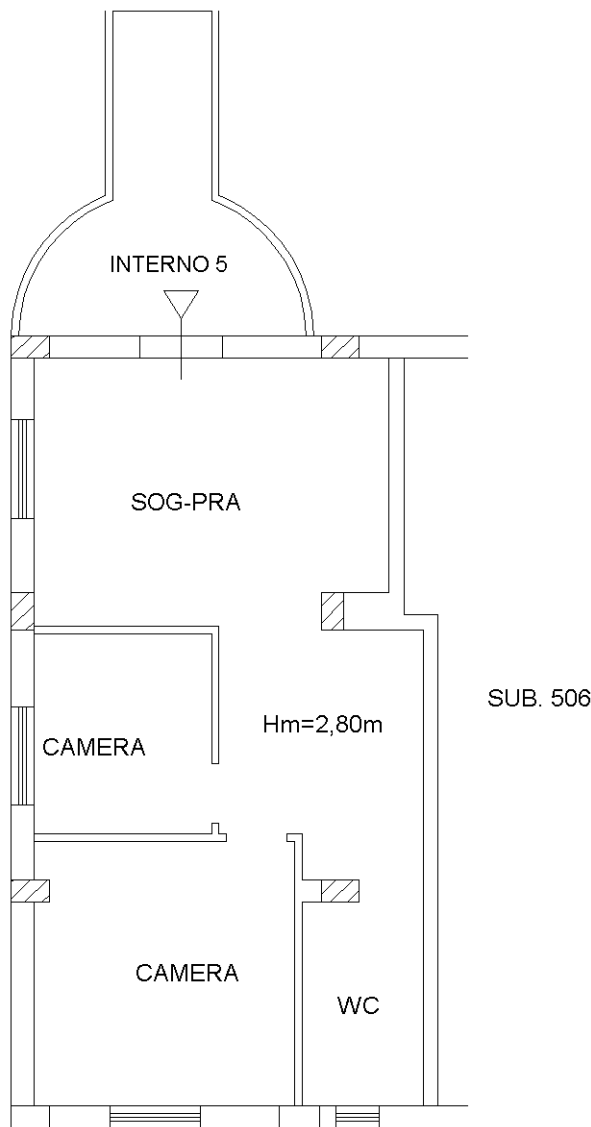

Ultima planimetria in atti

Catasto dei Fabbricati - Situazione al 12/11/2024 - Comune di CAVE(C390) - < Foglio 10 - Particella 644 - Subalterno 505 >
VIA CESIANO n. 157A5 Interno 5 Piano 1