

**Agenzia delle Entrate
CATASTO FABBRICATI
Ufficio Provinciale di
Varese**

Dichiarazione protocollo n. VA0039781 del 23/03/2023

Comune di Arcisate

Via Silvio Pellico

civ. 16

Identificativi Catastali:

Sezione: BR

Foglio: 4

Particella: 59

Subalterno: 502

Compilata da:

Cursale Oliviero

Iscritto all'albo:
Geometri


Prov. Varese

N. 2682


Planimetria

Scheda n. 1

Scala 1:200

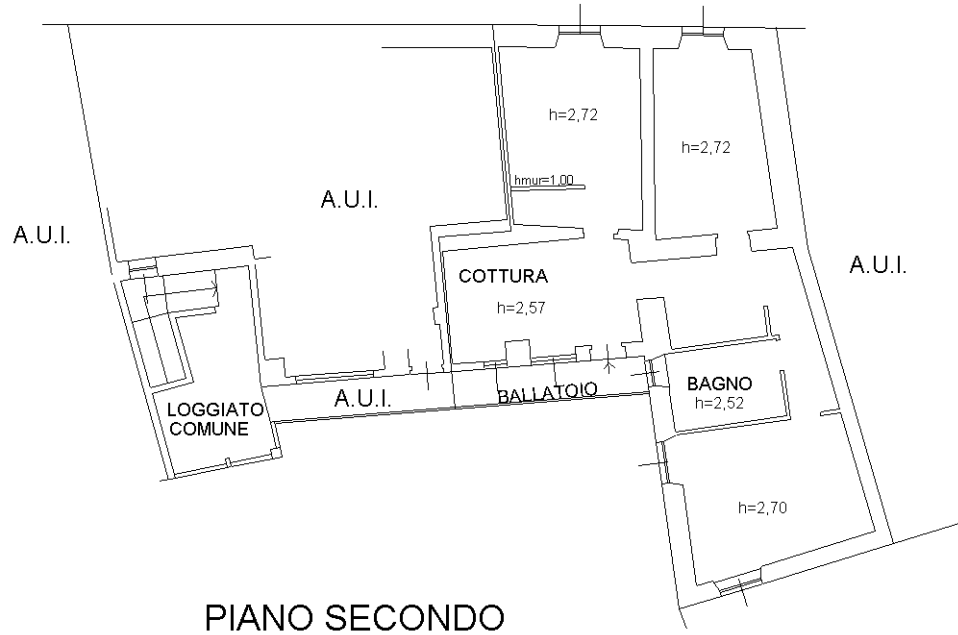

PIANO SECONDO

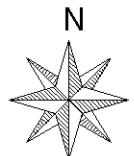

Ultima planimetria in atti