

**Agenzia del Territorio
CATASTO FABBRICATI
Ufficio Provinciale di
Verona**

Dichiarazione protocollata n. 000103969 del 14/03/2003

Planimetria di u.i.u. in Comune di Negrar

Nenni

civ.

Identificativi Catastali:

Sezione:

Foglio: 48

Particella: 359

Subalterno: 1

Compilata da:

Frapporti Nicola

Iscritto all'albo:
Geometri

Prov. Verona


N. 2193

Arredo n. 1


Scala 1:200




PIANO TERRA

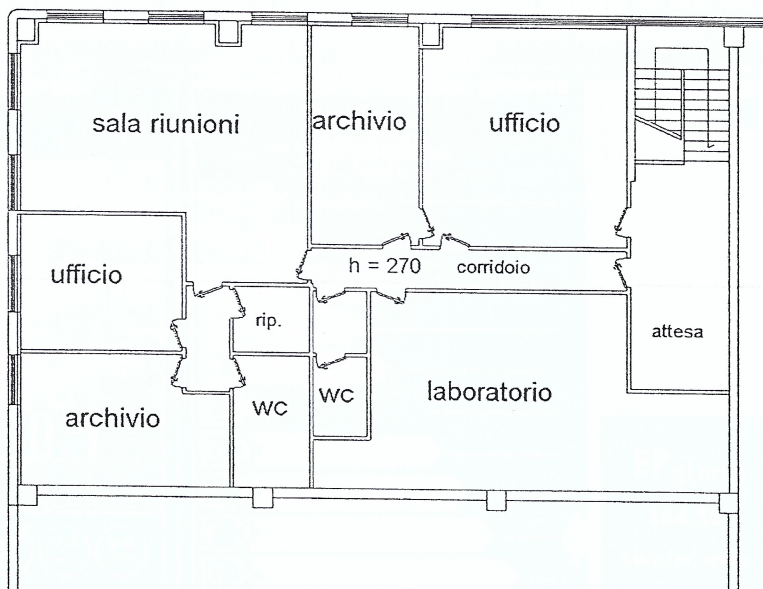

PIANO PRIMO

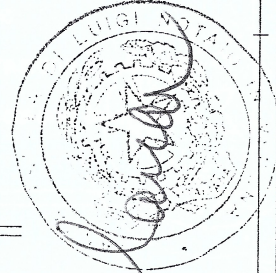

Giovanni Tomfon
Luca Franceschini

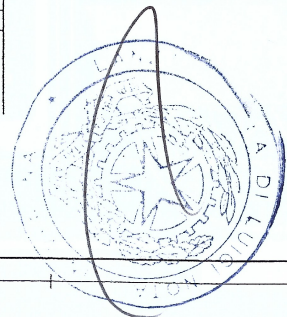

Catasto dei Fabbricati - Situazione al 03/06/2019 - Comune di NEGRAR DI VALPOLICELLA (F861) - < Foglio: 48 - Particella: 359 - Subalterno: 1 >
VIA PIETRO MICCA piano: T-1;

planimetria in atti