


# PLANIMETRIA

Scala 1:500

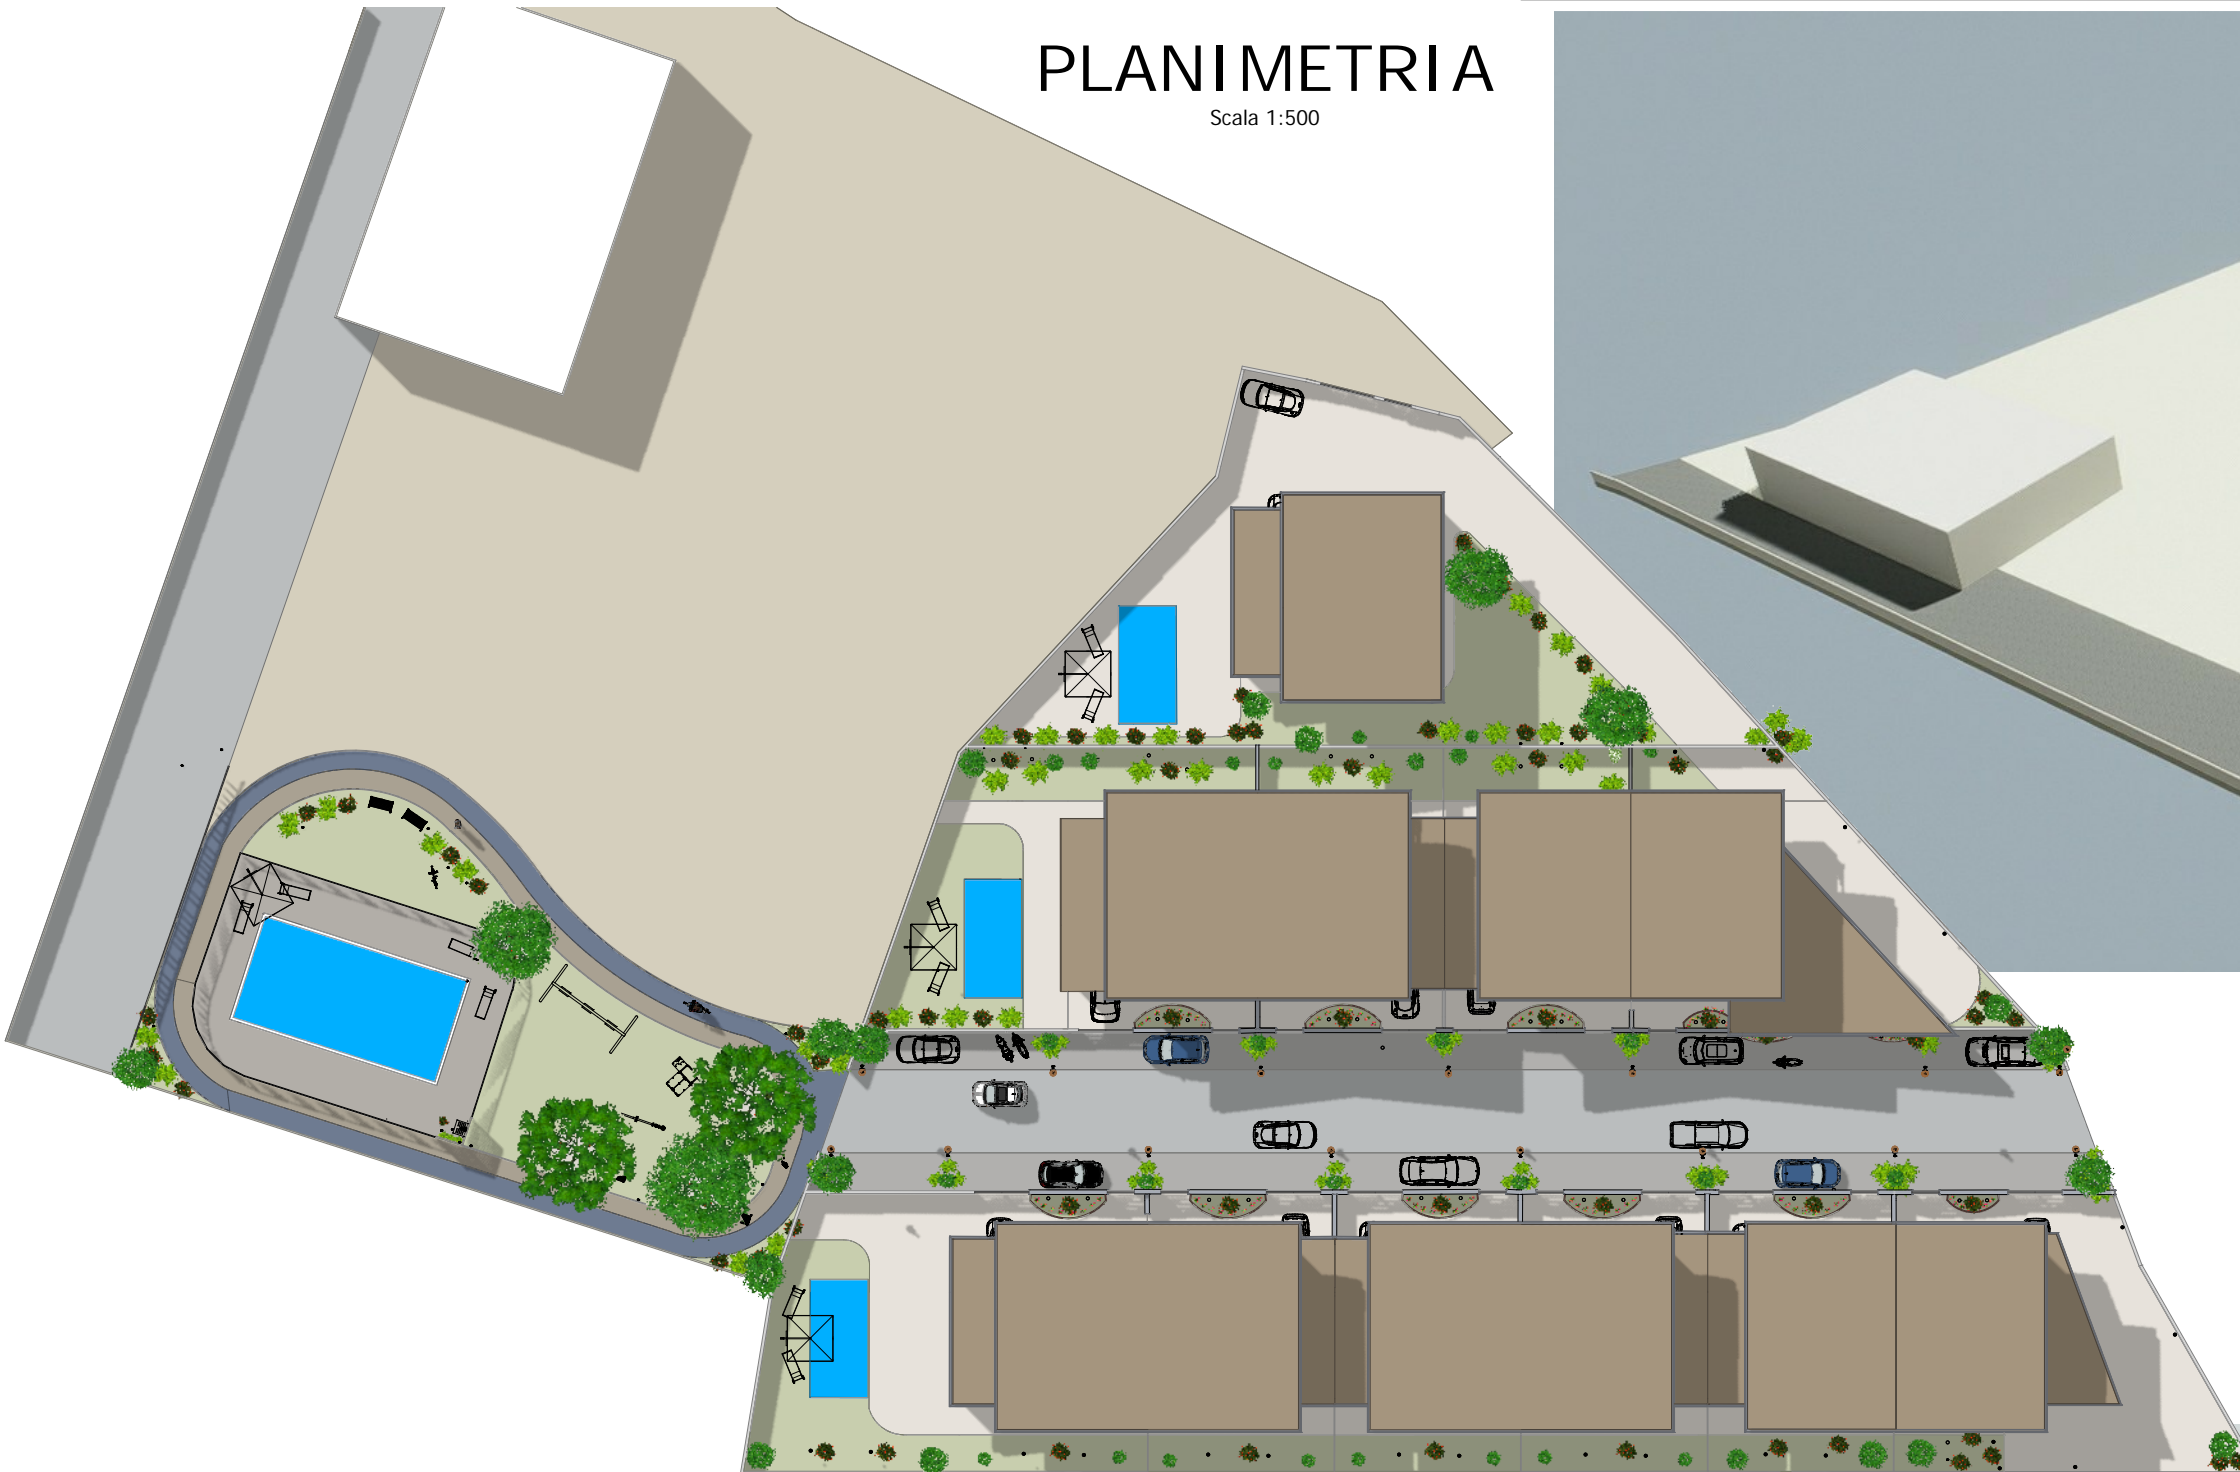

San Giorgio del Sannio Benevento	OGGETTO	ELABORATO	TAVOLA
	Ristrutturazione edilizia di un locale a servizio di attività sportiva dilettantistica.	PLANIMETRIA GENERALE DI PROGETTO	1
	Art. 22 del DPR 6 giugno 2001 n. 380	COMMITTENTE	scala
	PROGETTISTA	DIRETTORE LAVORI	protocollo
ARCH. JOSEPHINE PERRELLA		revisione	data
ING. GIANPIERO QUADRARO			18/07/2023
		ING. GIANPIERO QUADRARO	