

**Agenzia delle Entrate  
CATASTO FABBRICATI  
Ufficio Provinciale di  
Como**

Dichiarazione protocollo n. CO0064298 del 14/05/2024

Comune di Cernobbio

Via Per La Svizzera

civ. 13/A

Identificativi Catastali:

Sezione: PIA

Foglio: 6

Particella: 2830

Subalterno: 708

Compilata da:

Tuia Paolo

Iscritto all'albo:  
Geometri




Prov. Como

N. 2063

Planimetria

Scheda n. 1

Scala 1:200

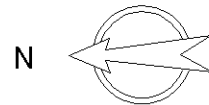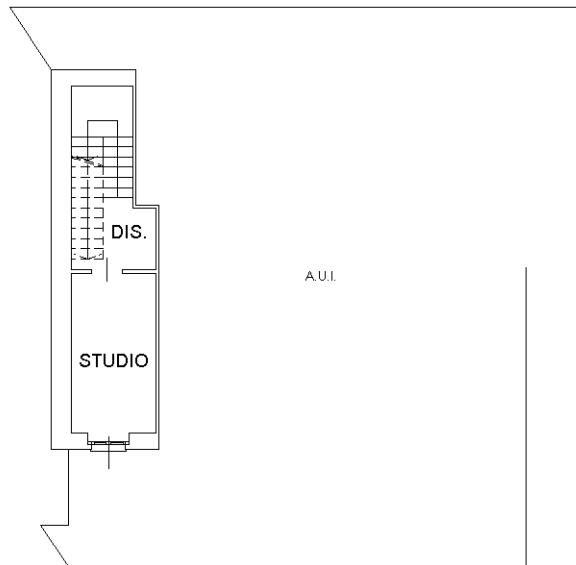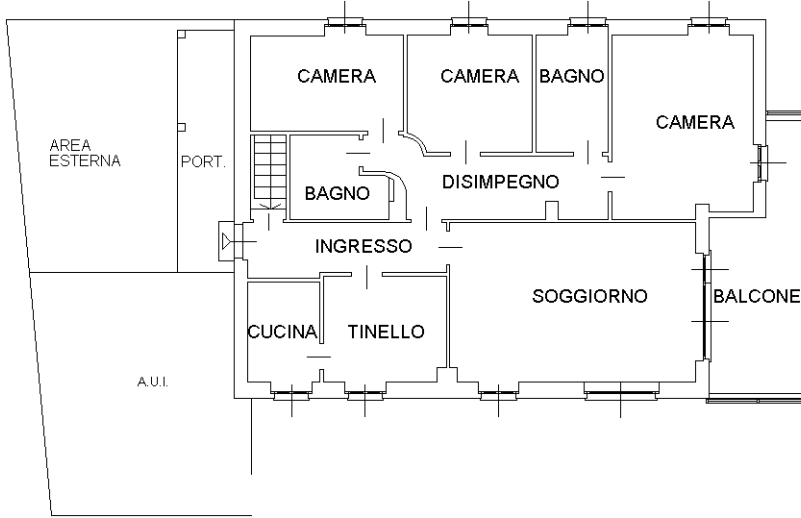

Catasto dei Fabbricati - Situazione al 25/09/2024 - Comune di CERNOBBIO(C520) - < Sez. urbana PIA - Foglio 6 - Particella 2830 - Subalterno 708 >  
VIA PER LA SVIZZERA n. 13/A Piano S1-T

Ultima planimetria in atti