

**Agenzia del Territorio
CATASTO FABBRICATI
Ufficio Provinciale di
Messina**

Dichiarazione protocollo n. ME0079169 del 15/05/2006

Planimetria di u.i.u. in Comune di Gaggi

Via Umberto I

civ. 125

Identificativi Catastali:

Sezione:
Foglio: 8
Particella: 328
Subalterno: 6

Compilata da:
Cucinotta Giuseppe
Iscritto all'albo:
Geometri


Prov. Messina

N. 2558

Scheda n. 1

Scala 1:200

PIANO TERZO

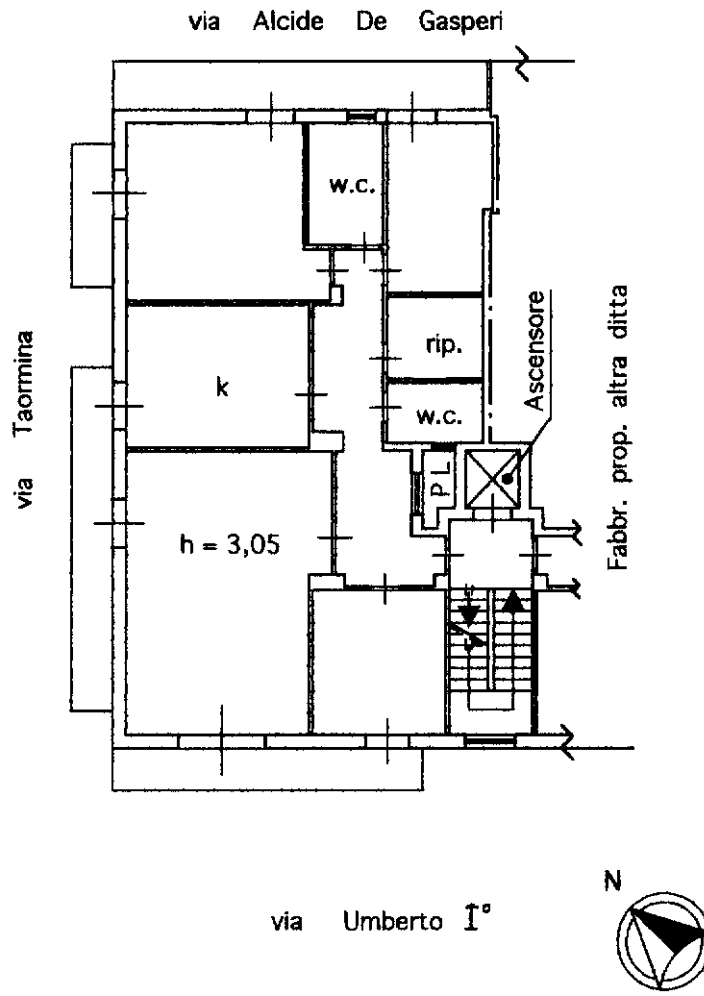

Ultima planimetria in atti

