

**Agenzia del Territorio
CATASTO FABBRICATI
Ufficio Provinciale di
Roma**

Dichiarazione protocollo n. RM1338114 del 14/09/2009

Planimetria di u.i.u. in Comune di Arsoli

Via Cocuzzone

civ. SNC

Identificativi Catastali:

Sezione:

Foglio: 3

Particella: 179

Subalterno: 501

Compilata da:
Corazzi Daniele

Iscritto all'albo:
Geometri


Prov. Roma

N. 9670

Scheda n. 1

Scala 1:200

ABITAZIONE
PIANO TERRA
INTERNO 1
H = ml 2.85

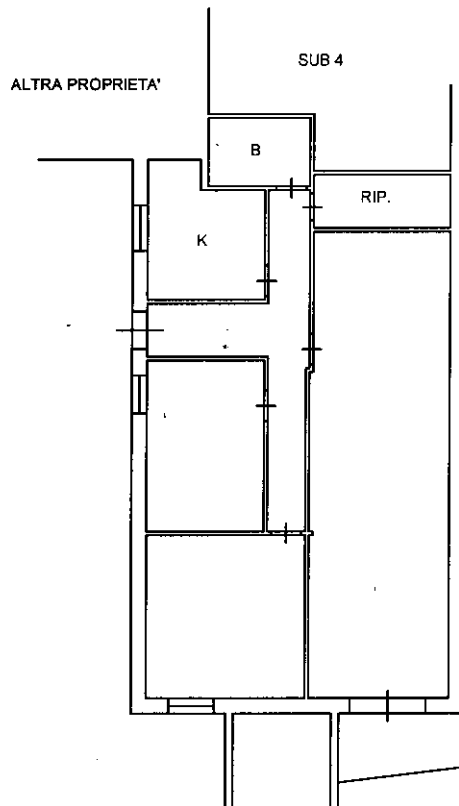

Ultima planimetria in atti