




PIANO PRIMO

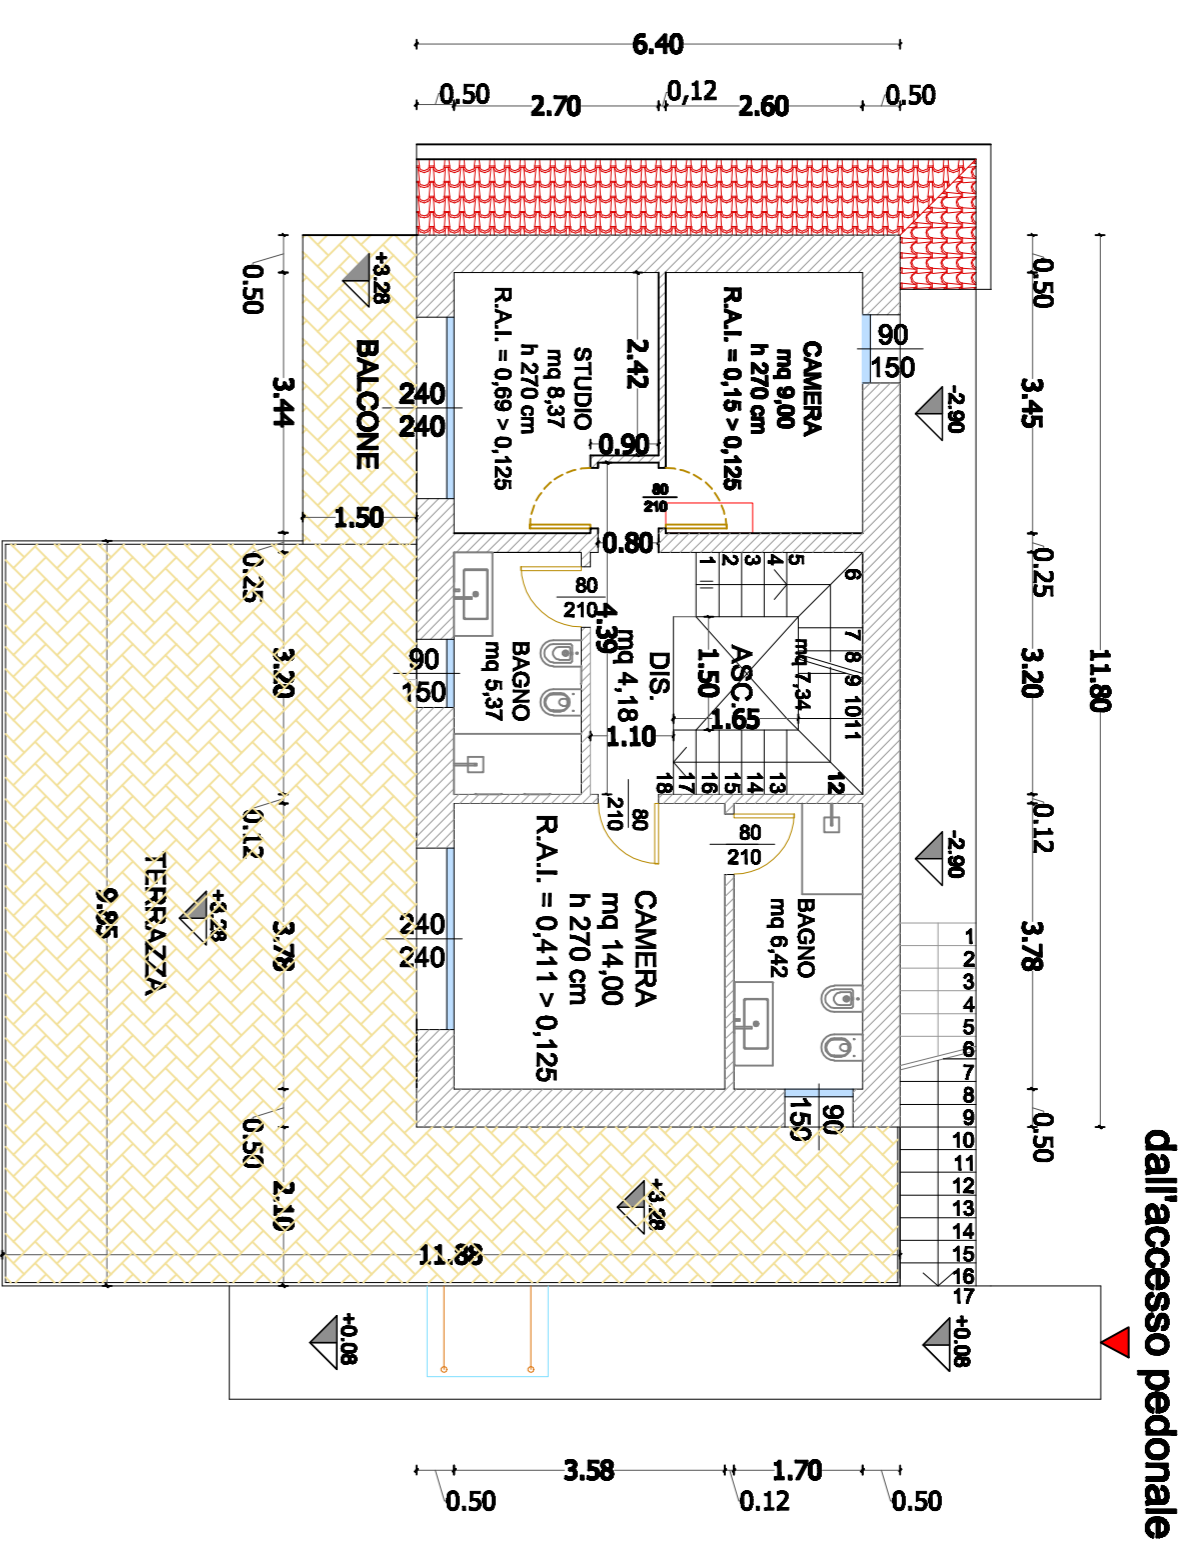



PIANO COPERTURA

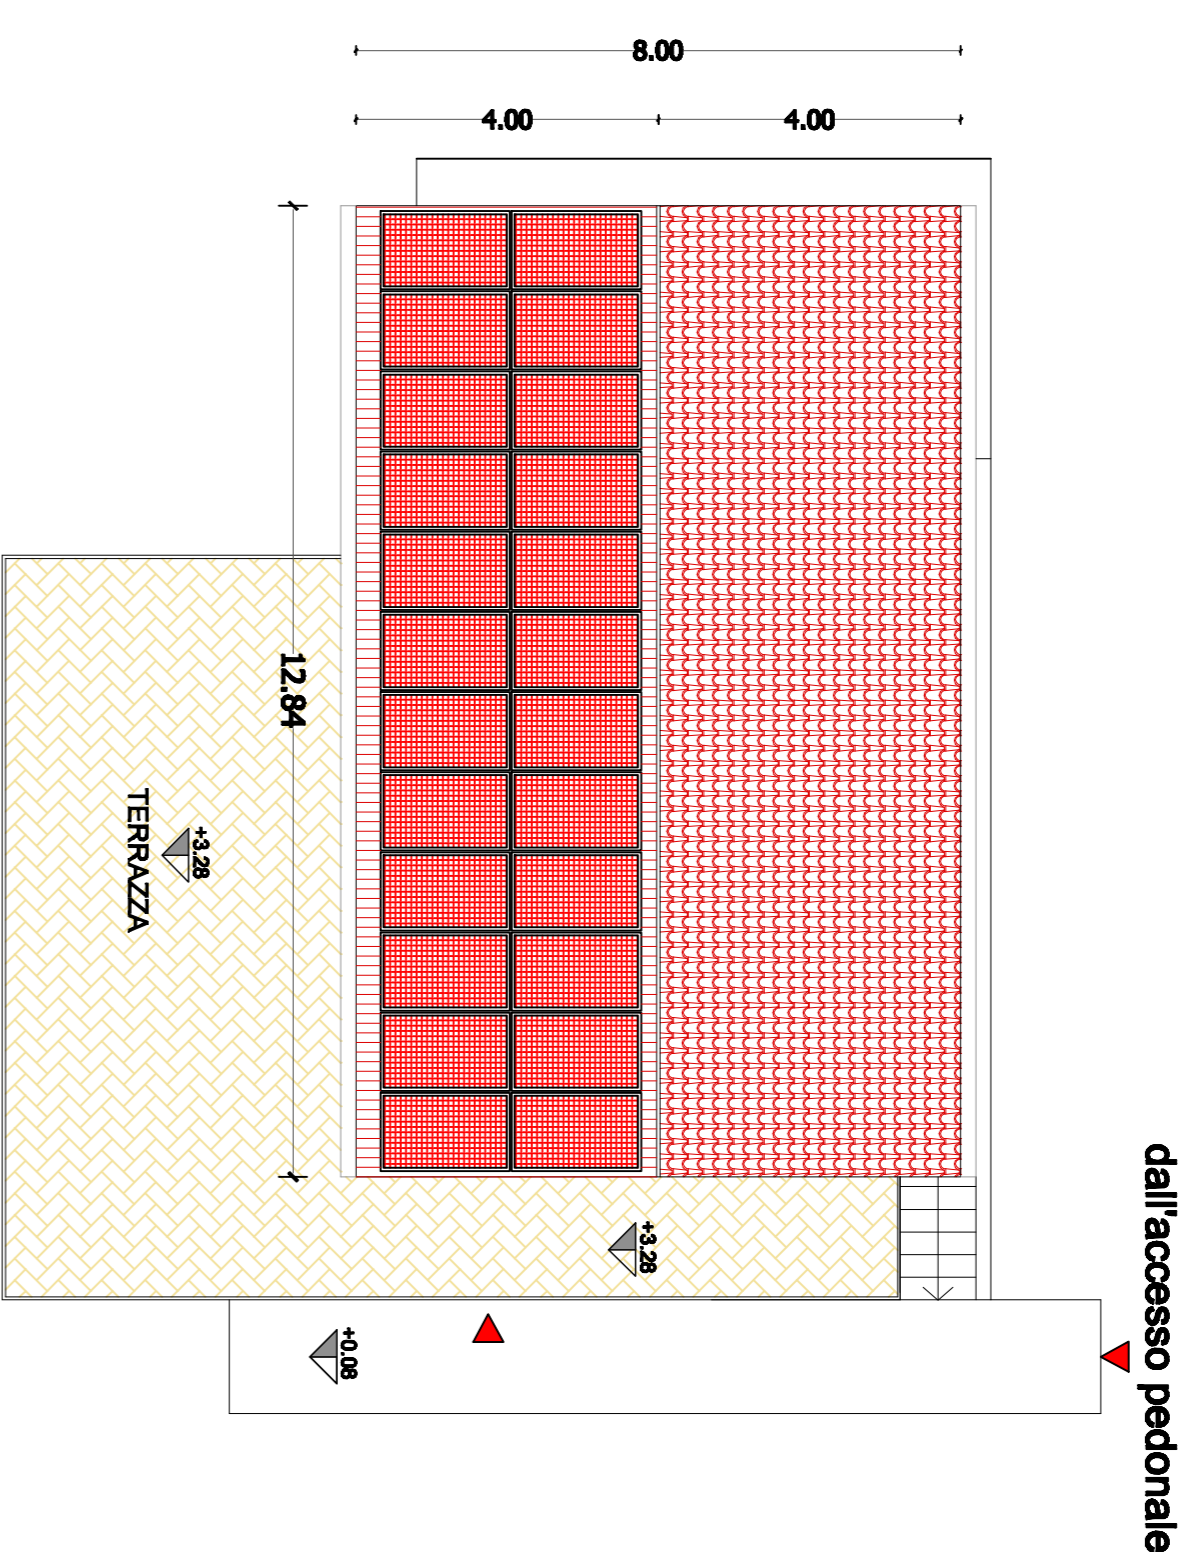

PIANO TERRA

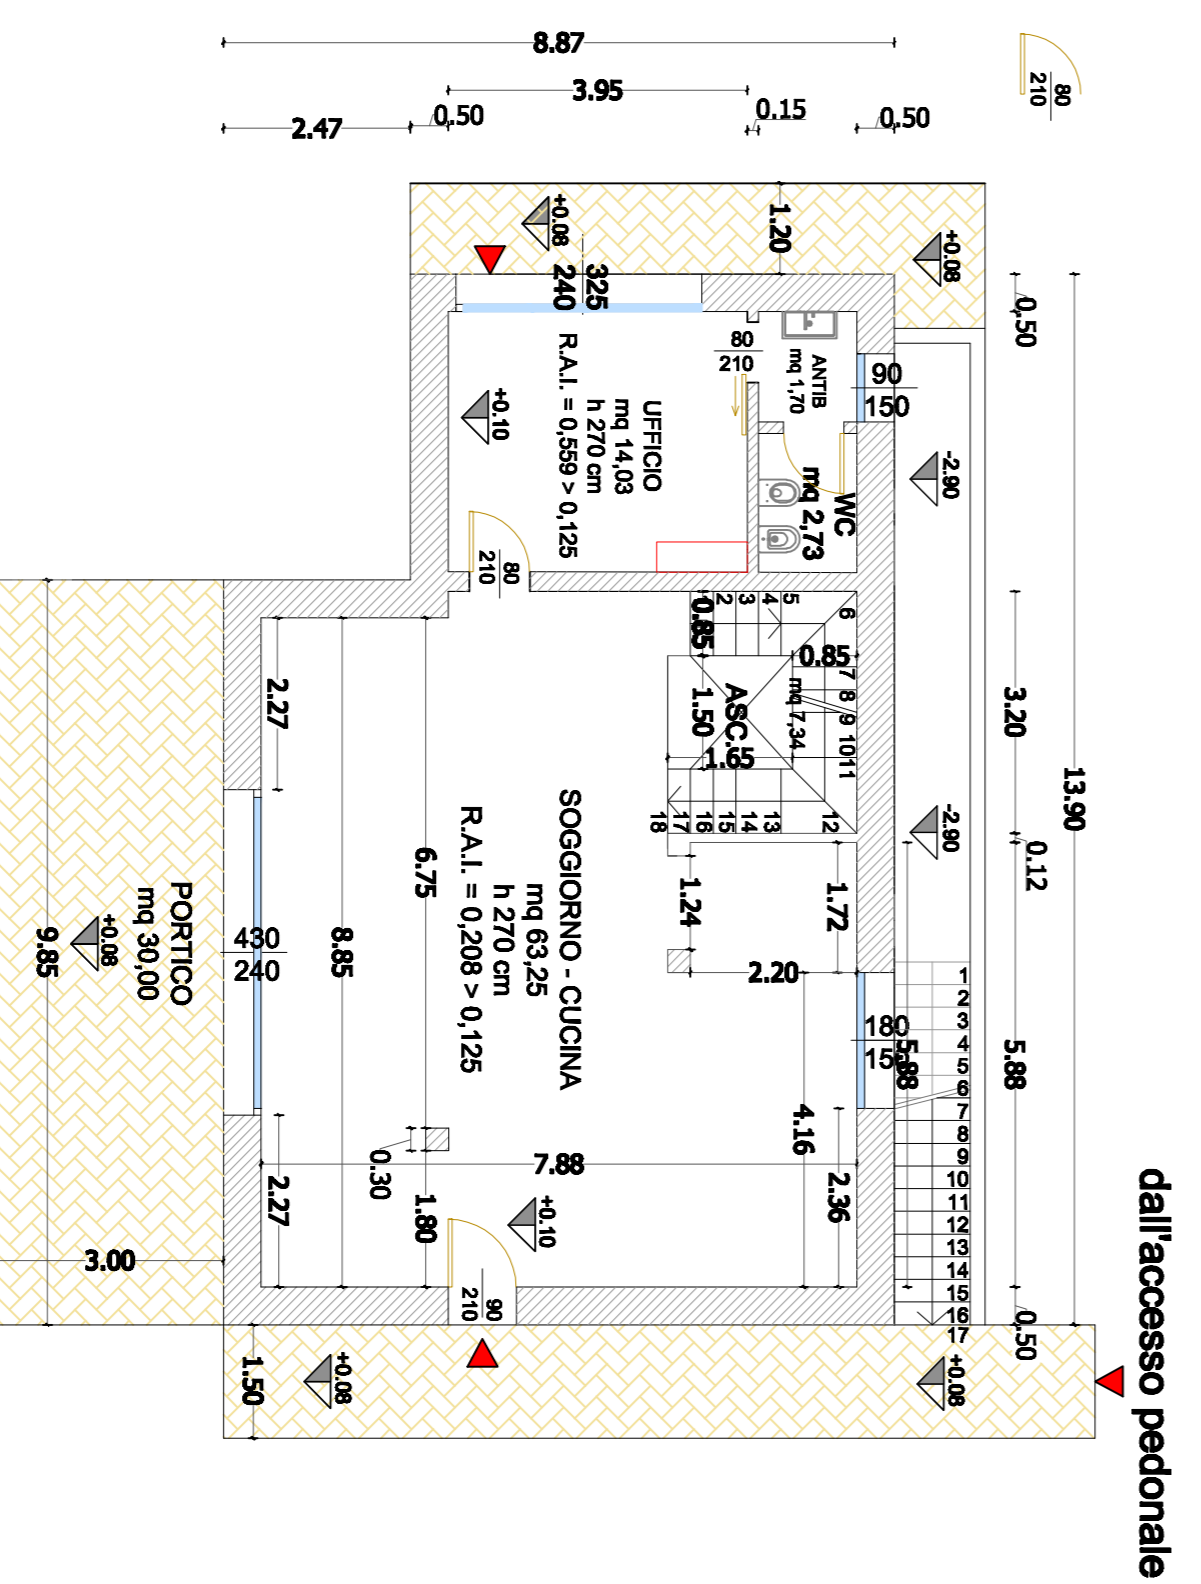

PIANO INTERRATO

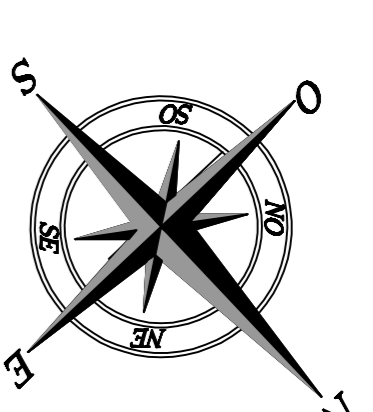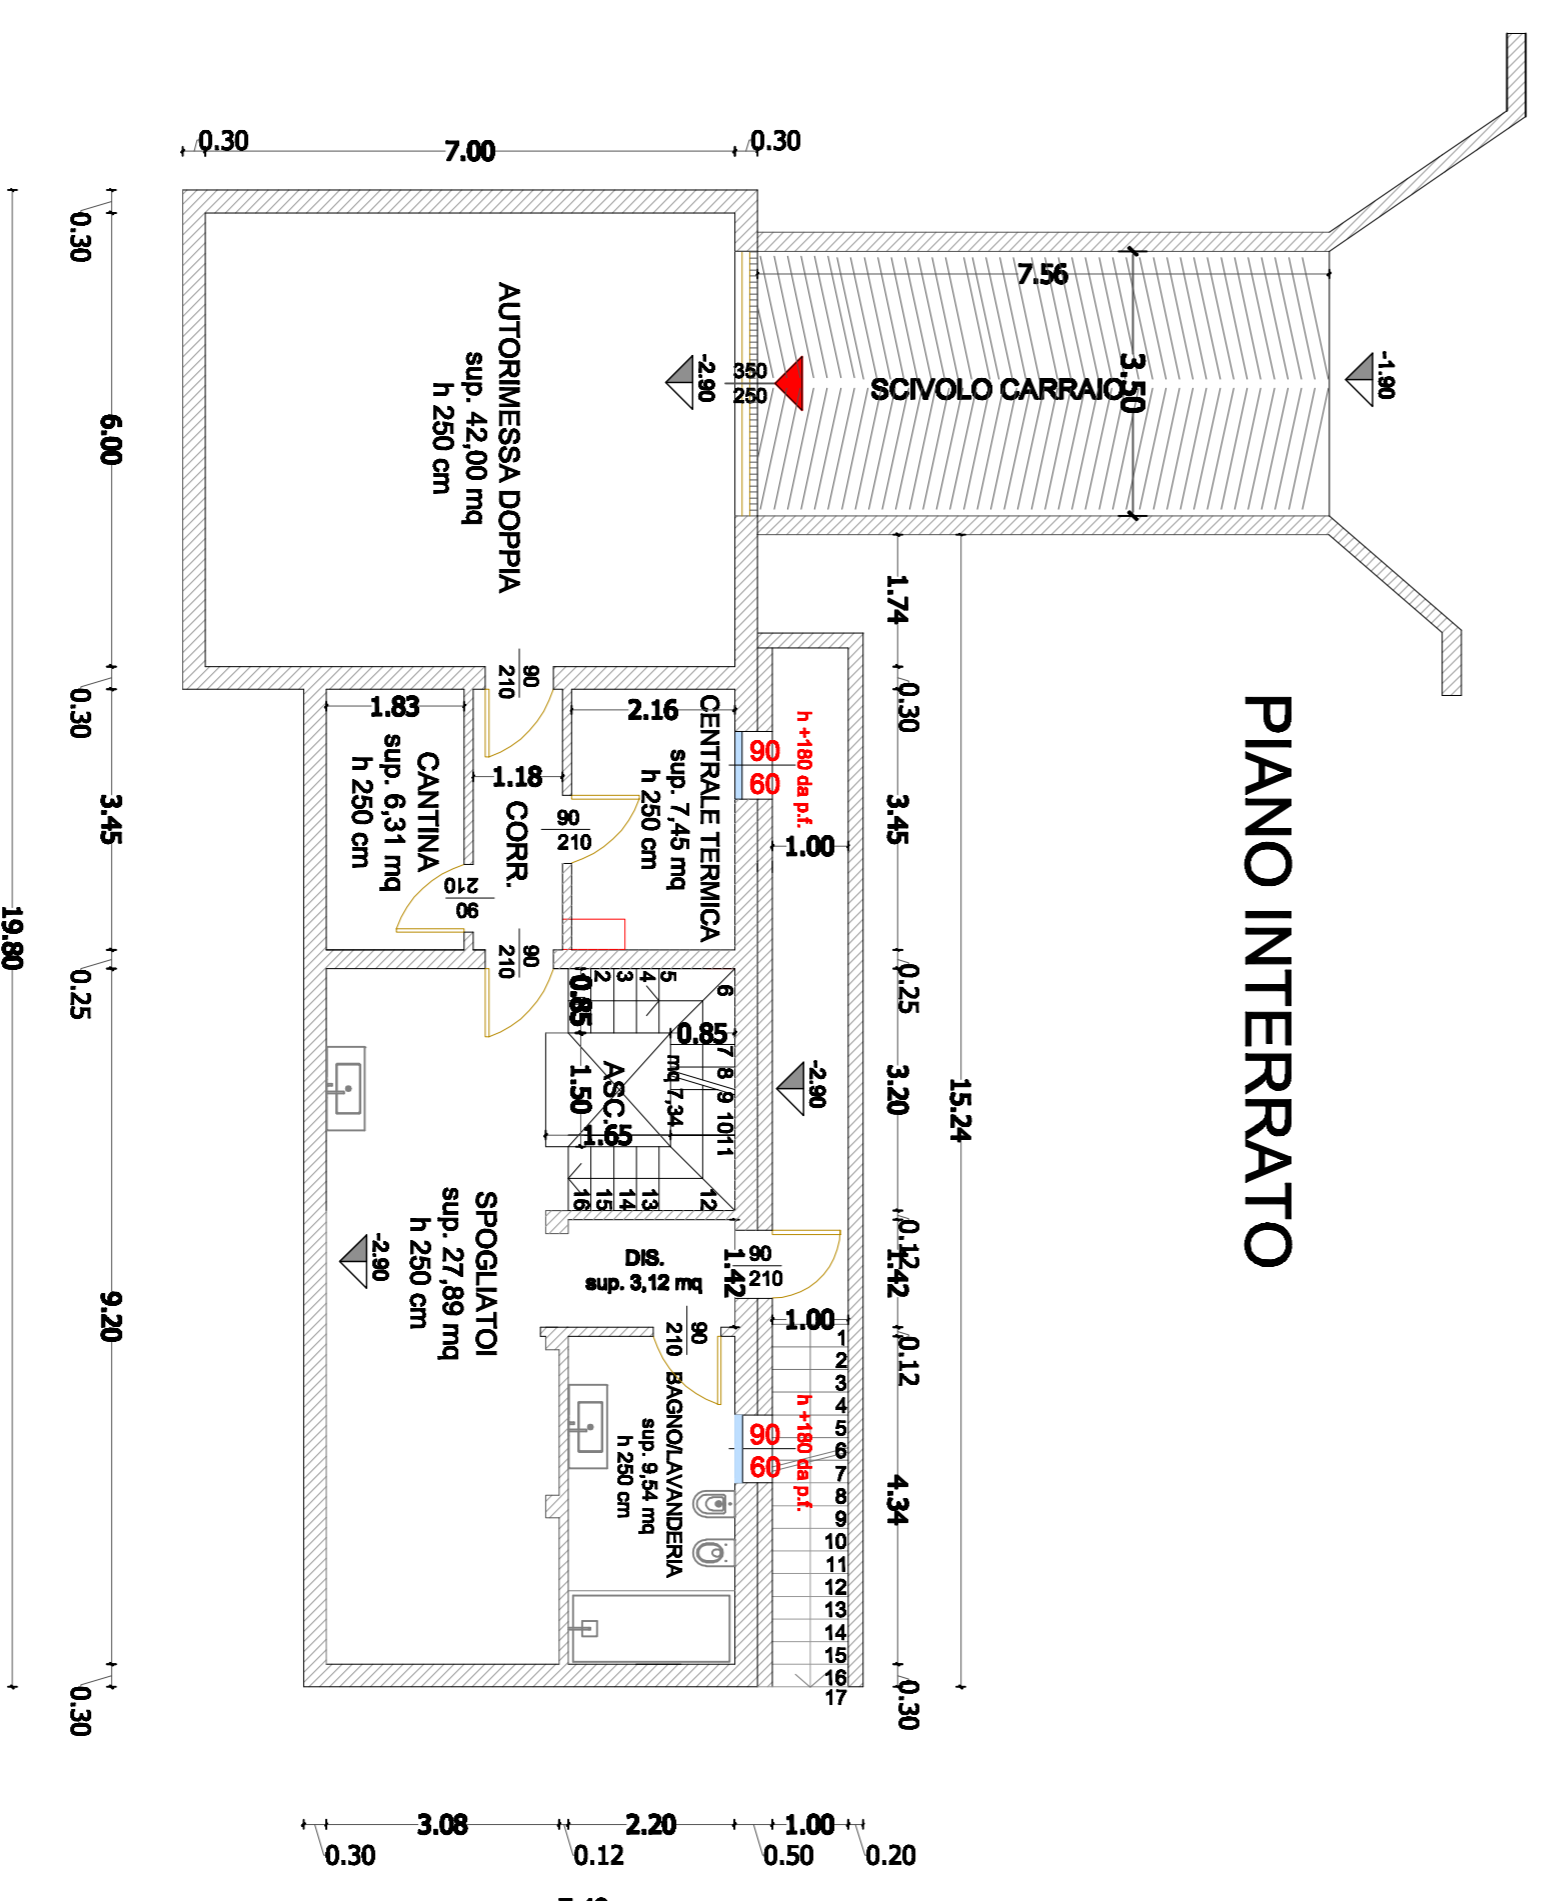

Committente: SIG. NICOLA BRIGNOLI
via Alleni n. 8 Gardone V.T. (c.t. BRG NCL 98D02 D918C)
Ubicazione opere: MONIGA DEL GARDA (BS)
via Valle n. 5

Opera: SCIA ALTERNATIVA AL PDC PER VARIE MODIFICHE INTERNE ED ESTERNE

Titolo tavola: PIANTE DI PROGETTO ABITAZIONE "B"
Area di Intervento - via Valle

Progettista: Dot. Ing. PAOLO FILIPPINI
C.F. 477644202719Z
Via Trento n°2 - 25128 Brescia - Tel. 030-391044

Data
Giugno 2024

PROGETTISTA ING. PAOLO FILIPPINI

COMMITTENTE

IMPRESA ESECUTRICE

Tavola n°
8

Scala
1:100

A TERMINE DELLE VIGENTI LEGGI DEI DIRITTI D'AUTORE QUESTO DISEGNO NON POTRA' ESSERE COPIATO, RIPRODOTTO O COMUNICATO AD ALTRE PERSONE E DITTE SENZA AUTORIZZAZIONE DI FILIPPINI ING. PAOLO
Software: Autodesk Architectural Desktop 2009 - Licenza: 33A9C000