

MODULARIO
F. rig. rend. 487




MINISTERO DELLE FINANZE
DIREZIONE GENERALE DEL CATASTO E DEI SS.TT.EE.
CATASTO EDILIZIO URBANO (RDL 13-4-1939, n. 652)

MOD. BN (CEU)

LIRE
350

Planimetria di u.i.u. in Comune di MONTESCHENO via FRAZ. CASE DE MATER civ.....

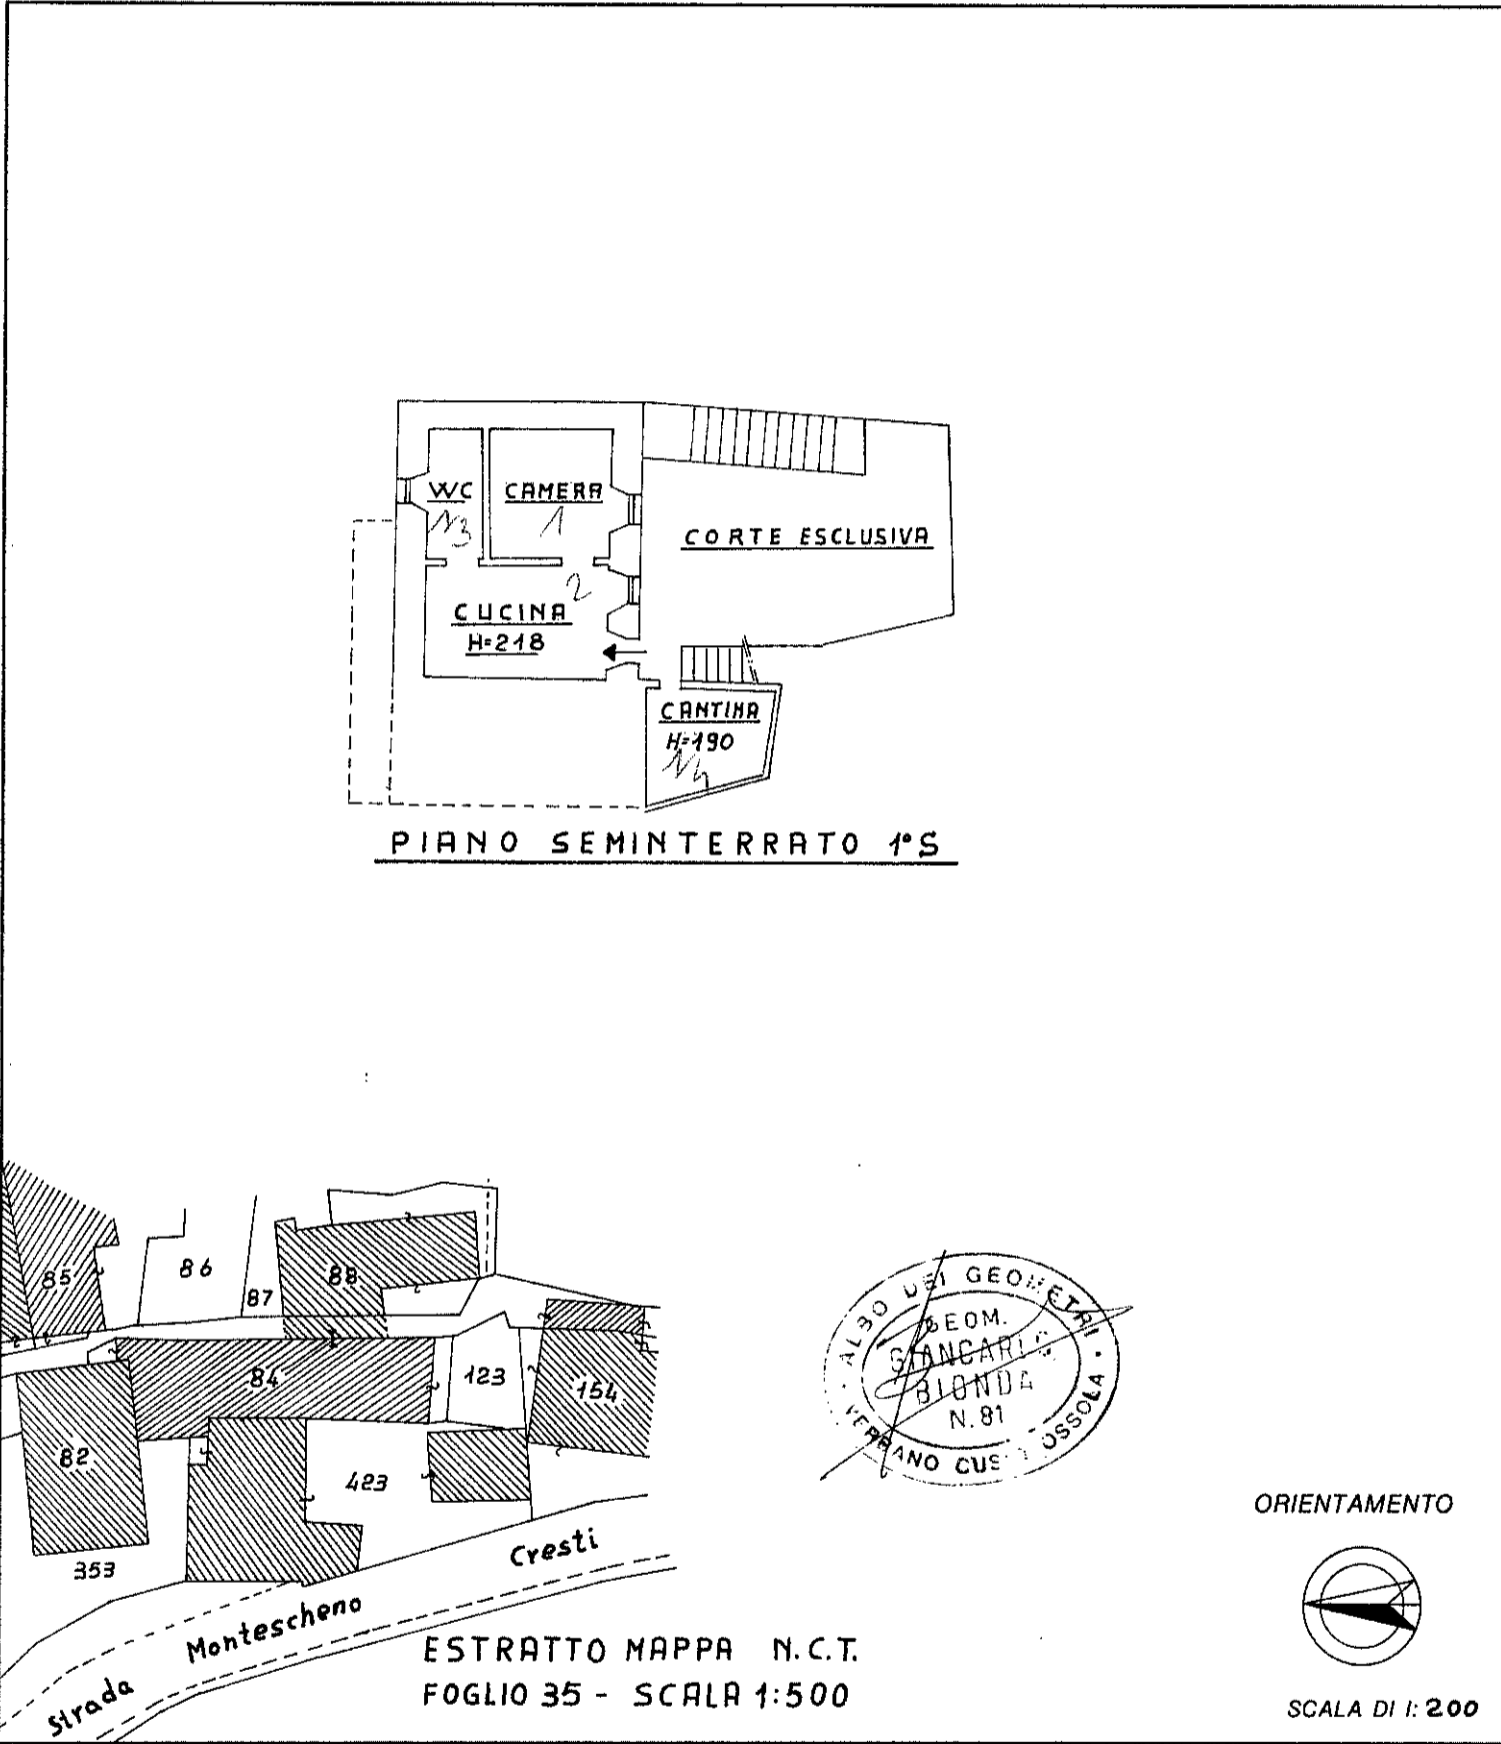

Dichiarazione di N.C.
 Denuncia di variazione

Identificativi catastali
 F. 35
 n. 423 sub. 2

Compilata dal G.E.O.M.E.T.R.A.
 (Titolo, cognome e nome)
B.I.O.N.D.A. G.I.A.N. C.A.R.L.O.
 Iscritto all'albo de G.E.O.M.E.T.R.I.
 della provincia di VB n. 81
 data Firma

RISERVATO ALL'UFFICIO