


**Agenzia del Territorio
CATASTO FABBRICATI
Ufficio Provinciale di
Avellino**

Dichiarazione protocollo n. AV0282573 del 24/11/2004	
Planimetria di u.i.u. in Comune di Bagnoli Irpino	
Vai Pallante	civ. 51
Identificativi Catastali:	Compilata da: Memoli Aniello
Sezione: Foglio: 9	Iscritto all'albo: Ingegneri
Particella: 640	Prov. Avellino
Subalterno: 9	N. 1022

Scheda n. 1 Scala 1:200

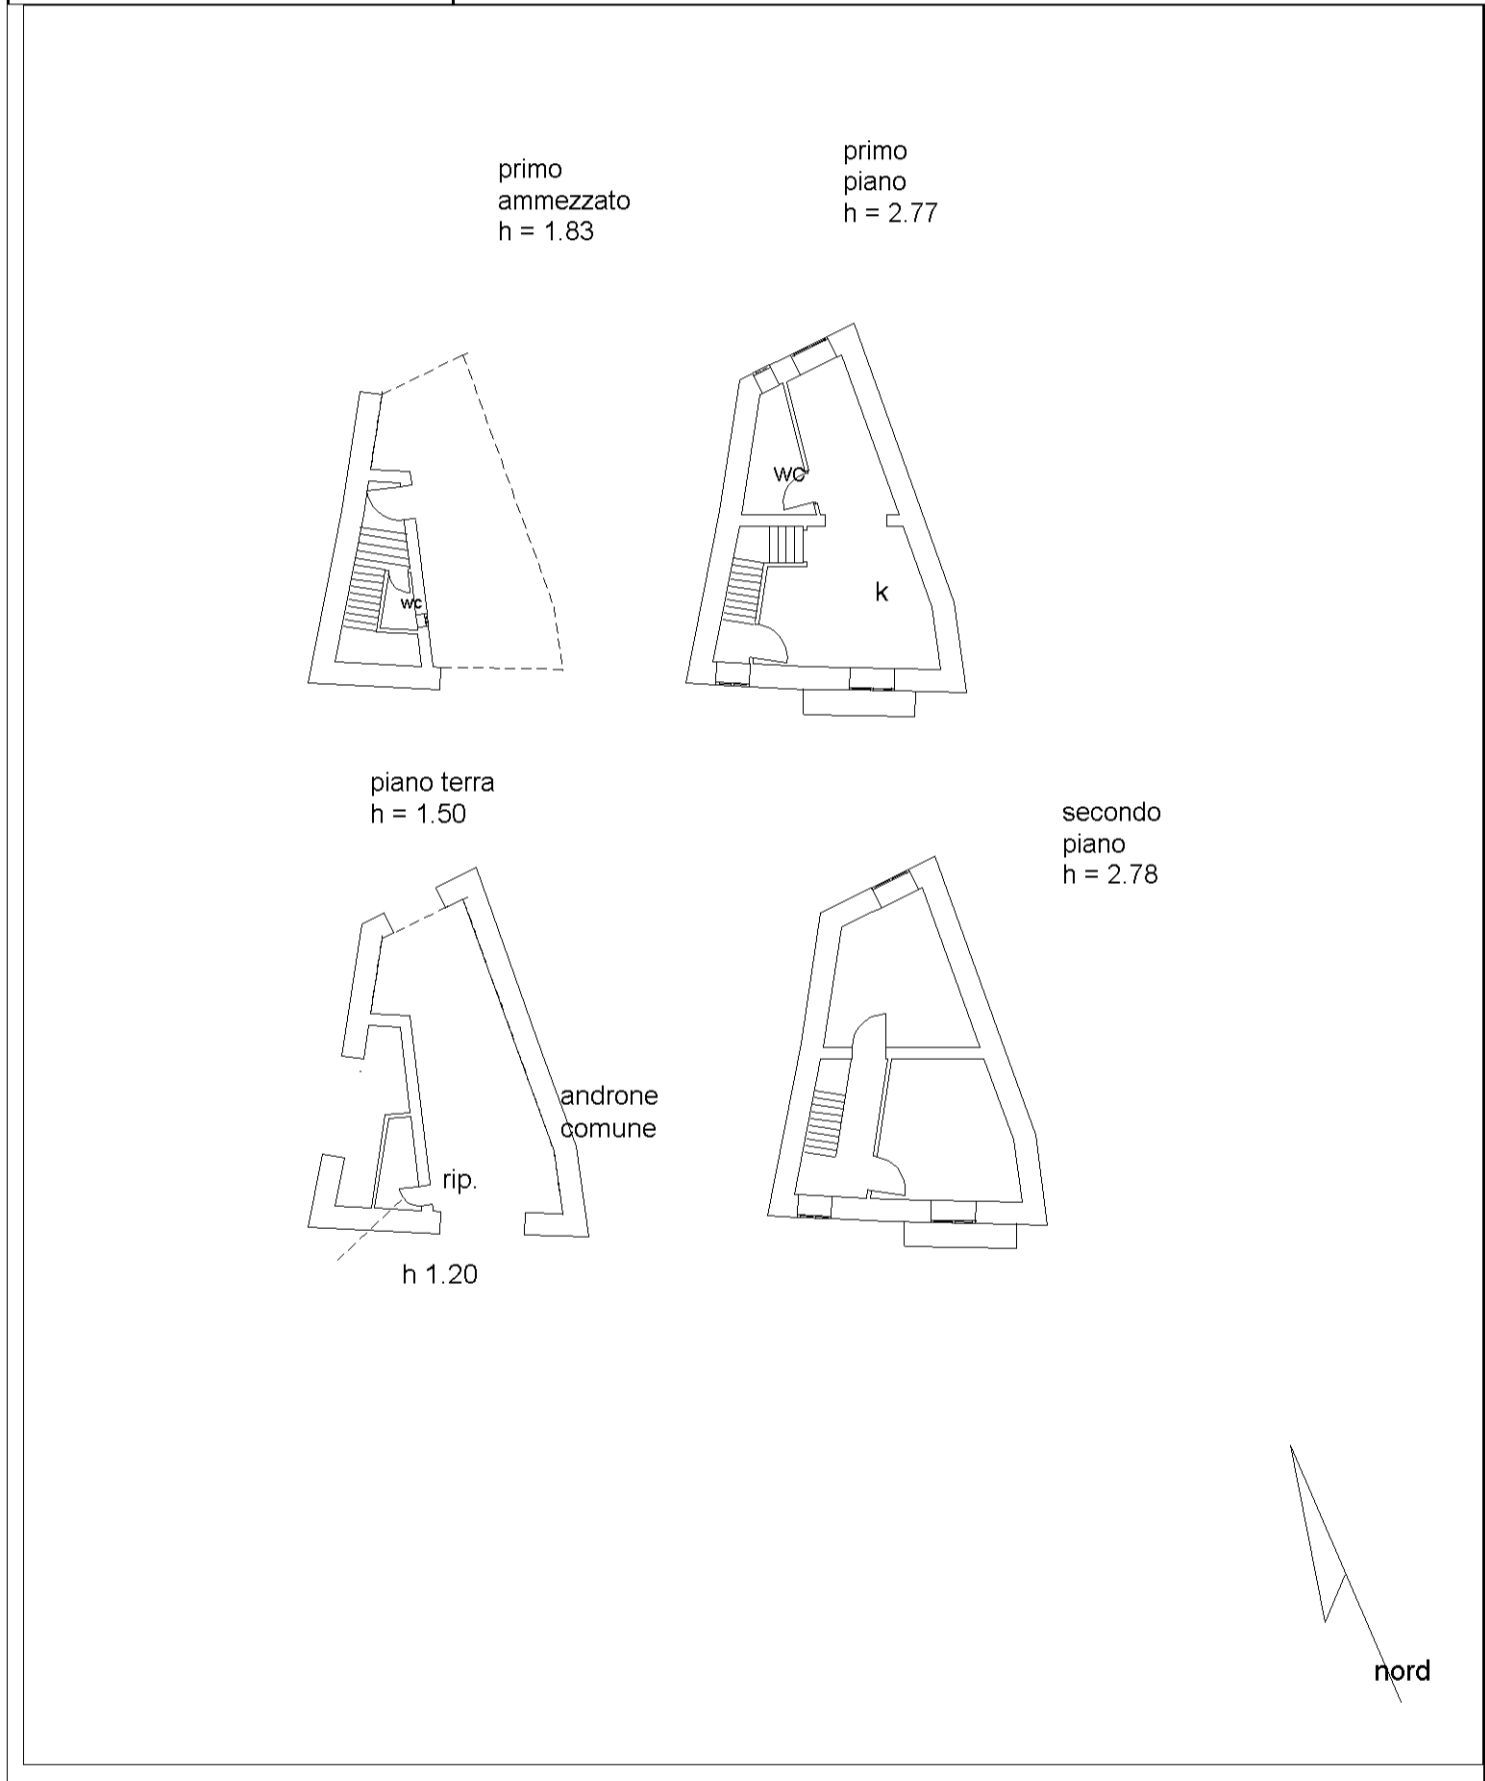

invar 01

Catasto dei Fabbricati - Situazione al 25/02/2025 - Comune di BAGNOLI IRPINO(A566) - < Foglio 9 - Particella 640 - Subalterno 9 >
VIA PALLANTE n. 51 Piano T-1 - 2