

**Agenzia del Territorio
CATASTO FABBRICATI
Ufficio Provinciale di
Milano**

Dichiarazione protocollo n. MI0579149 del 03/10/2006

Planimetria di u.i.u. in Comune di San Giuliano Milanese

Via Cavour

civ. 13

Identificativi Catastali:

Sezione:

Foglio: 3

Particella: 106

Subalterno: 102

Compilata da:

Ferrara Michele

Iscritto all'albo:

Geometri

Prov. Milano


N. 9263

Scheda n. 1


Scala 1:200

PIANO PRIMO

H. 2,89

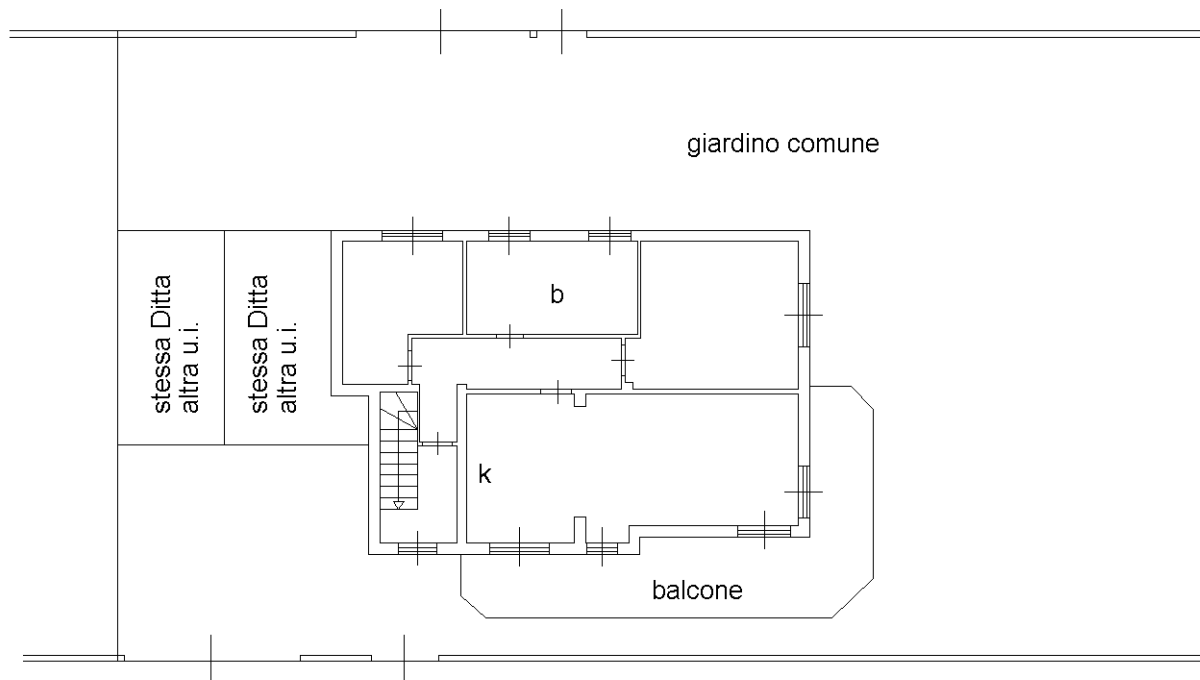

Via privata Cavour

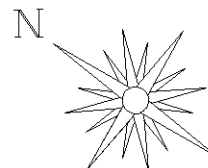

Ultima planimetria in atti