


## ELABORATI GRAFICI

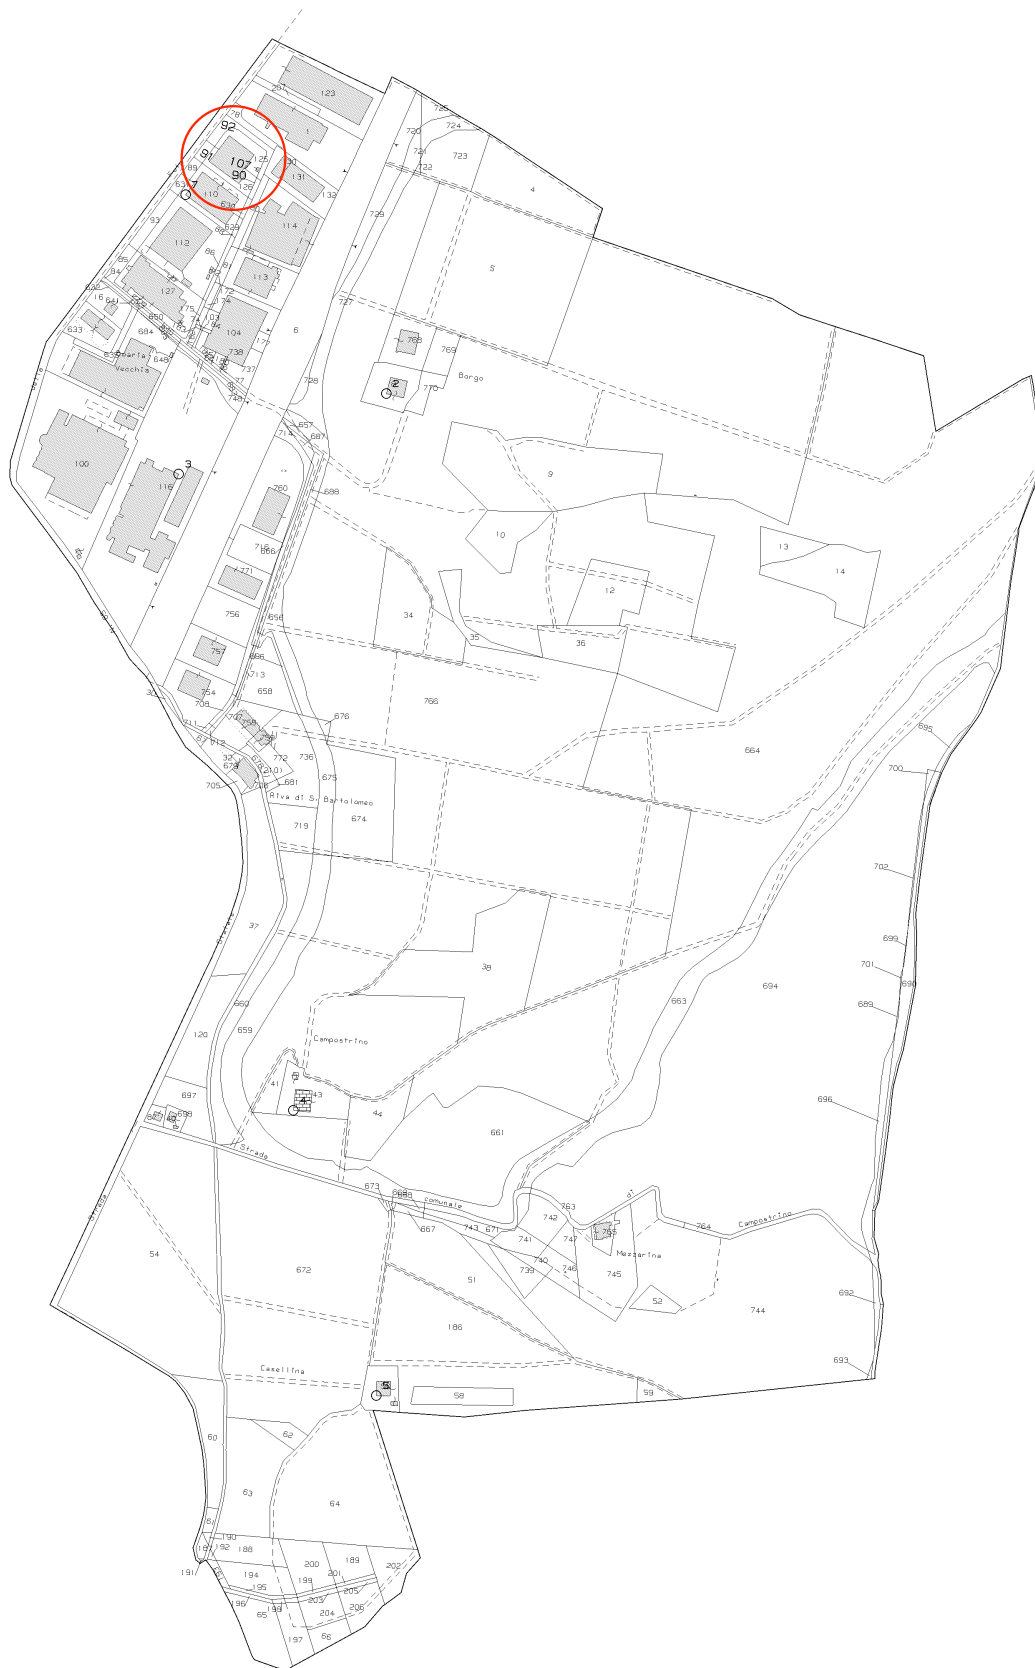

**Agencia delle Entrate**  
**CATASTO FABBRICATI**  
Ufficio provinciale di  
Bologna


Dichiarazione protocollo n. B00136754 del 10/12/2021  
Comune di Pianoro  
Via Nazionale

civ. 71


Identificativi Catastali:  
Sezione:  
Foglio: 26  
Particella: 107  
Subalterno: 1

Planimetria  
Scala n. 1


Scala 1: 200

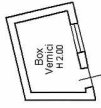

**PIANO SEMINTERRATO**  
H 3.70

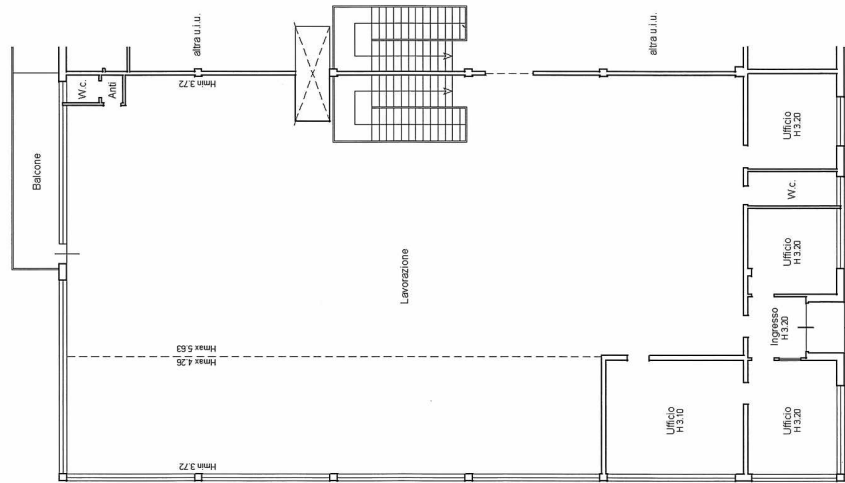

**PIANO TERRA**  
(Rialzato)

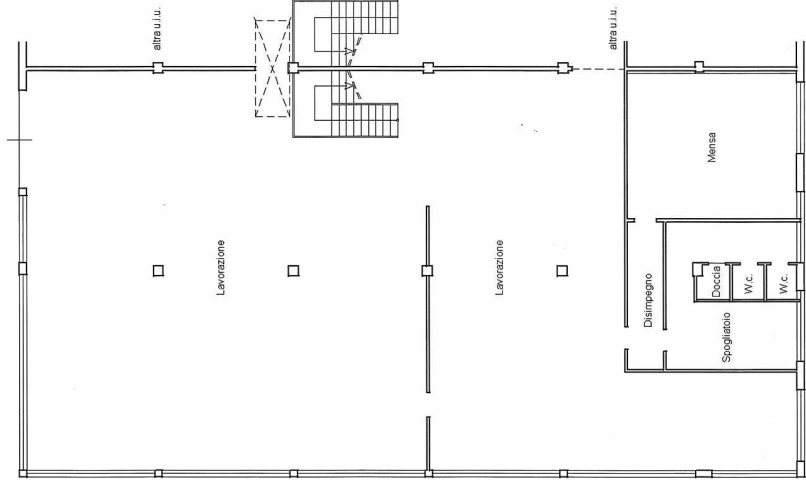

ORIENTAMENTO



3670


# 103 NUOVO CATASTO EDILIZIO URBANO

di INCANTO-CANTO in Art. 103, N. 451


Planimetria dell'immobile situato nel Comune di PIANORO

Fig. NAZIONALE 74<sup>a</sup>  
CONV. 01 IN


Allegata alla dichiarazione presentata all'Ufficio Tecnico Erariale di BOLOGNA

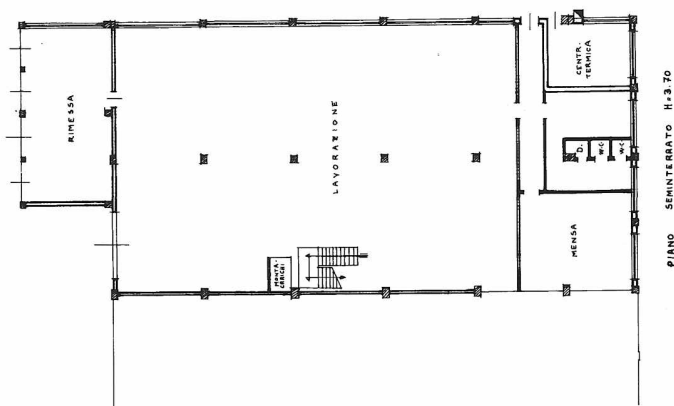

PIANO SEMINTERRATO H.+3.70

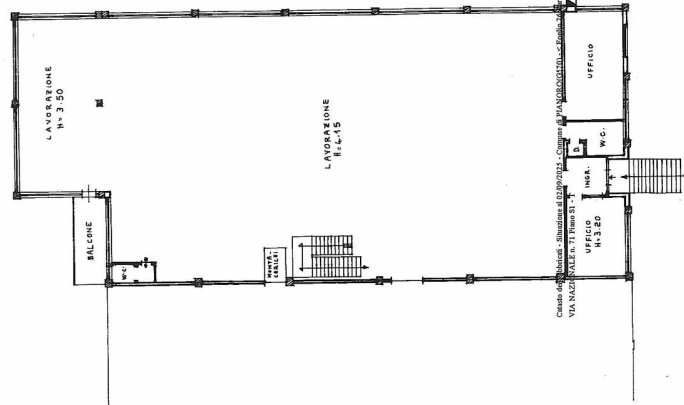

PIANO RIALZATO

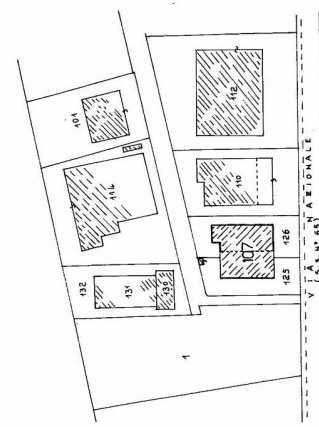

COMUNE DI PIANORO  
PLANIMETRIA  
Fig. 26 MAPP. 107 sub. 2 e 126




SCALA DI 1:200 (Esodo)

SPAZIO RISERVATO PER LE ANNOTAZIONI D'UFFICIO

DATA	SOSTITUISCE PER VAR.	
PROT. N. 103	Simbolo n. 276	227-670
	F. INCT	F. INCEM MAPP
	26	107 2
		126 -


STATO RILEVATO

PIANO RIALZATO

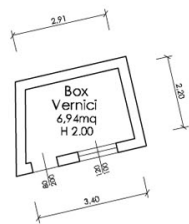

SUB.1

SUB.2

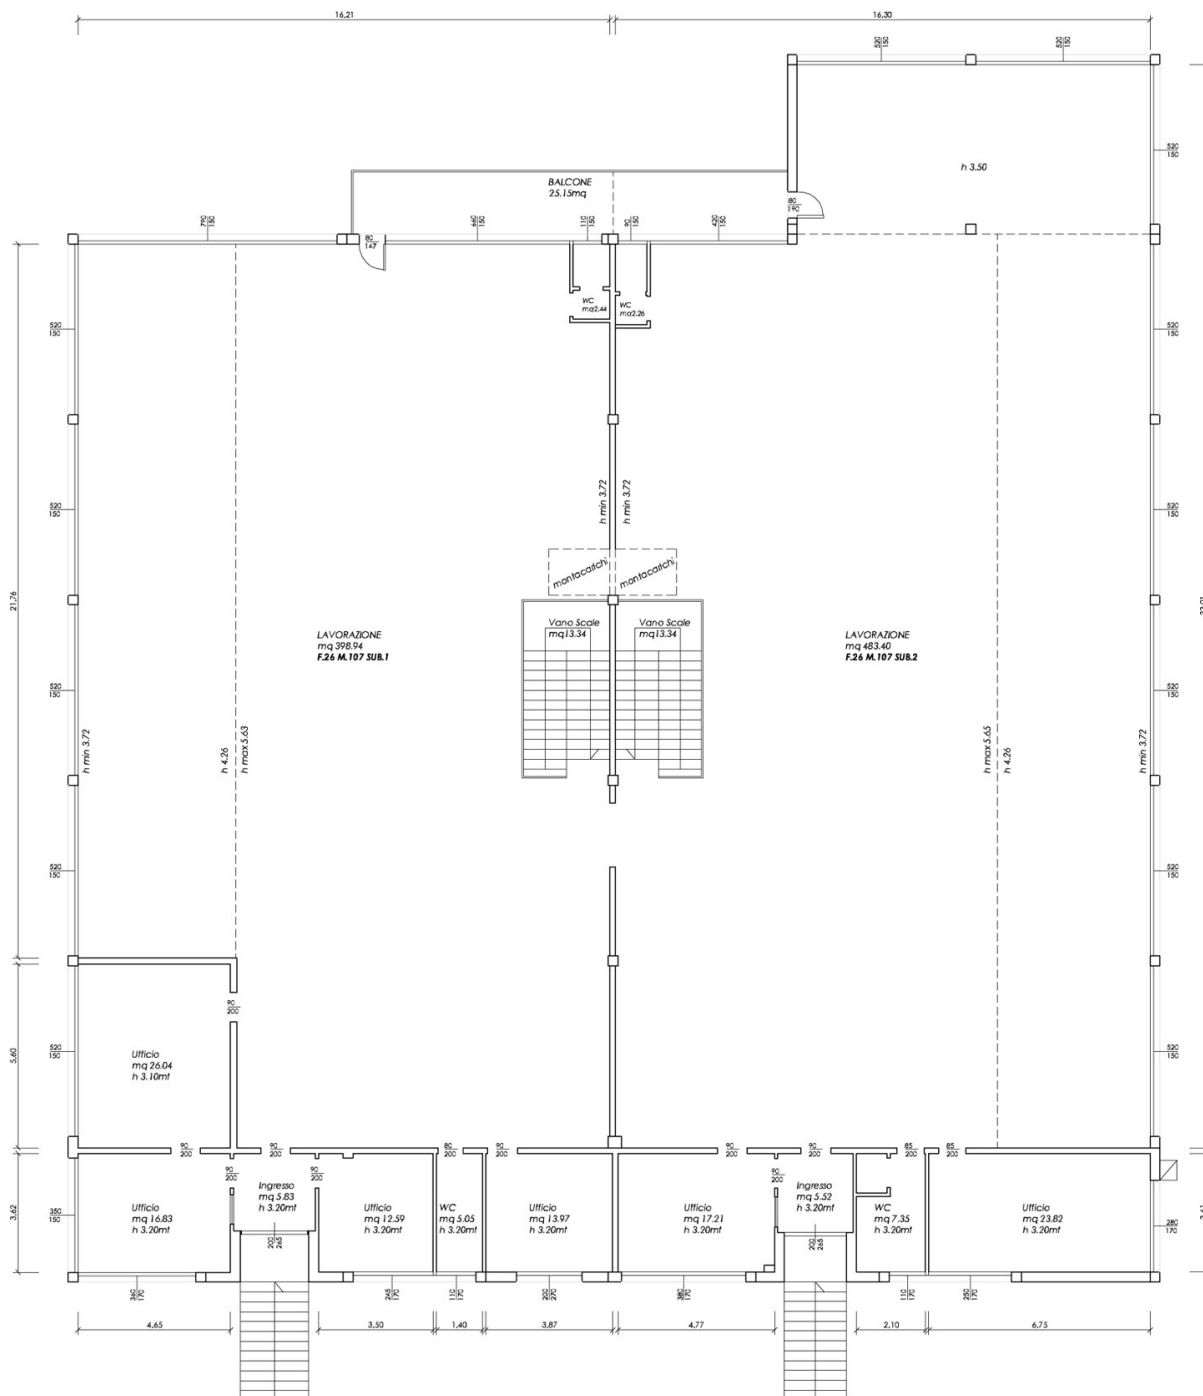

STATO RILEVATO

PIANO SEMINTERRATO

SUB.1

SUB.2

